



5
6
7
8
9
10

Entwurf
Neubau eines Wohnhauses
Mattenstraße - Vörstetten
 Erdgeschoss M 1 : 100

09.05.2022 / 2202

Hölken - Berghoff GmbH

Reutener Straße 19 - 79279 Vörstetten
 Tel.: 07666 9388-0 - Fax: 07666 9388-29
 info@hoelken-berghoff.de - www.hoelken-berghoff.de


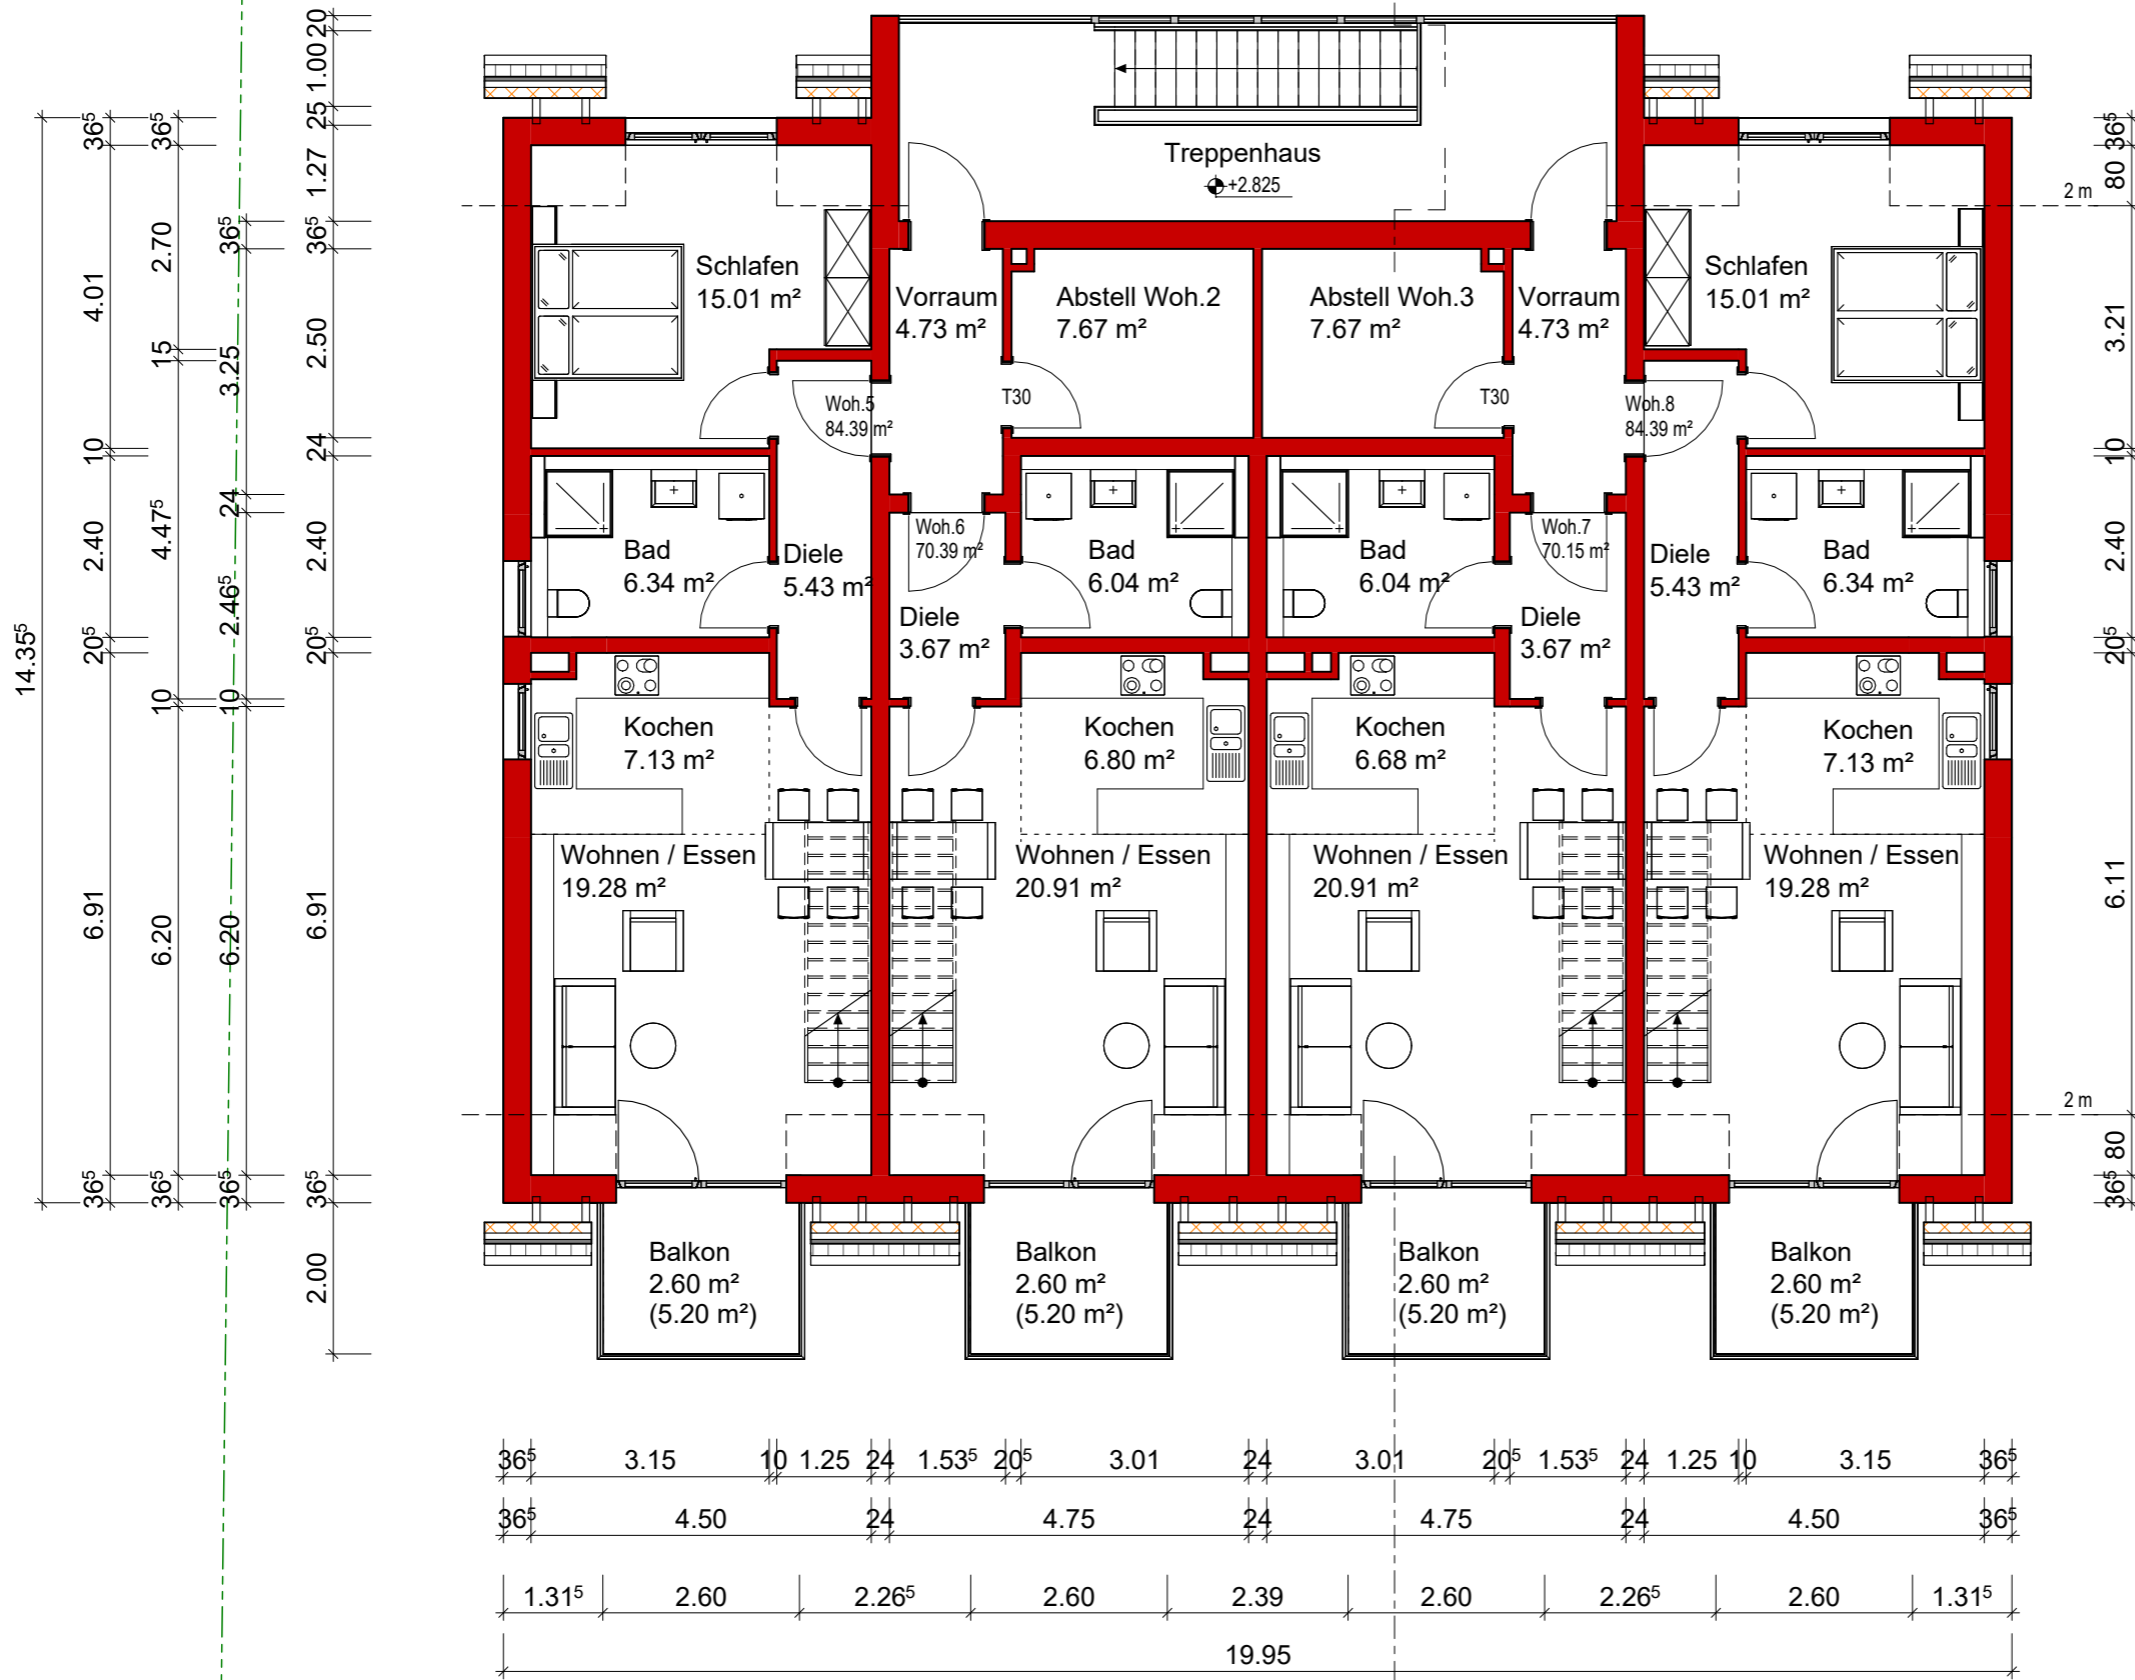
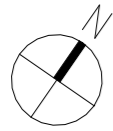


Entwurf
Neubau eines Wohnhauses
Mattenstraße - Vörstetten
Obergeschoss M 1 : 100

09.05.2022 / 2202

Hölken - Berghoff GmbH

Reutener Straße 19 - 79279 Vörstetten
Tel.: 07666 9388-0 - Fax: 07666 9388-29
info@hoelken-berghoff.de - www.hoelken-berghoff.de

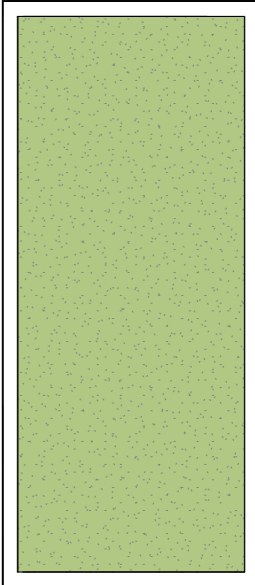
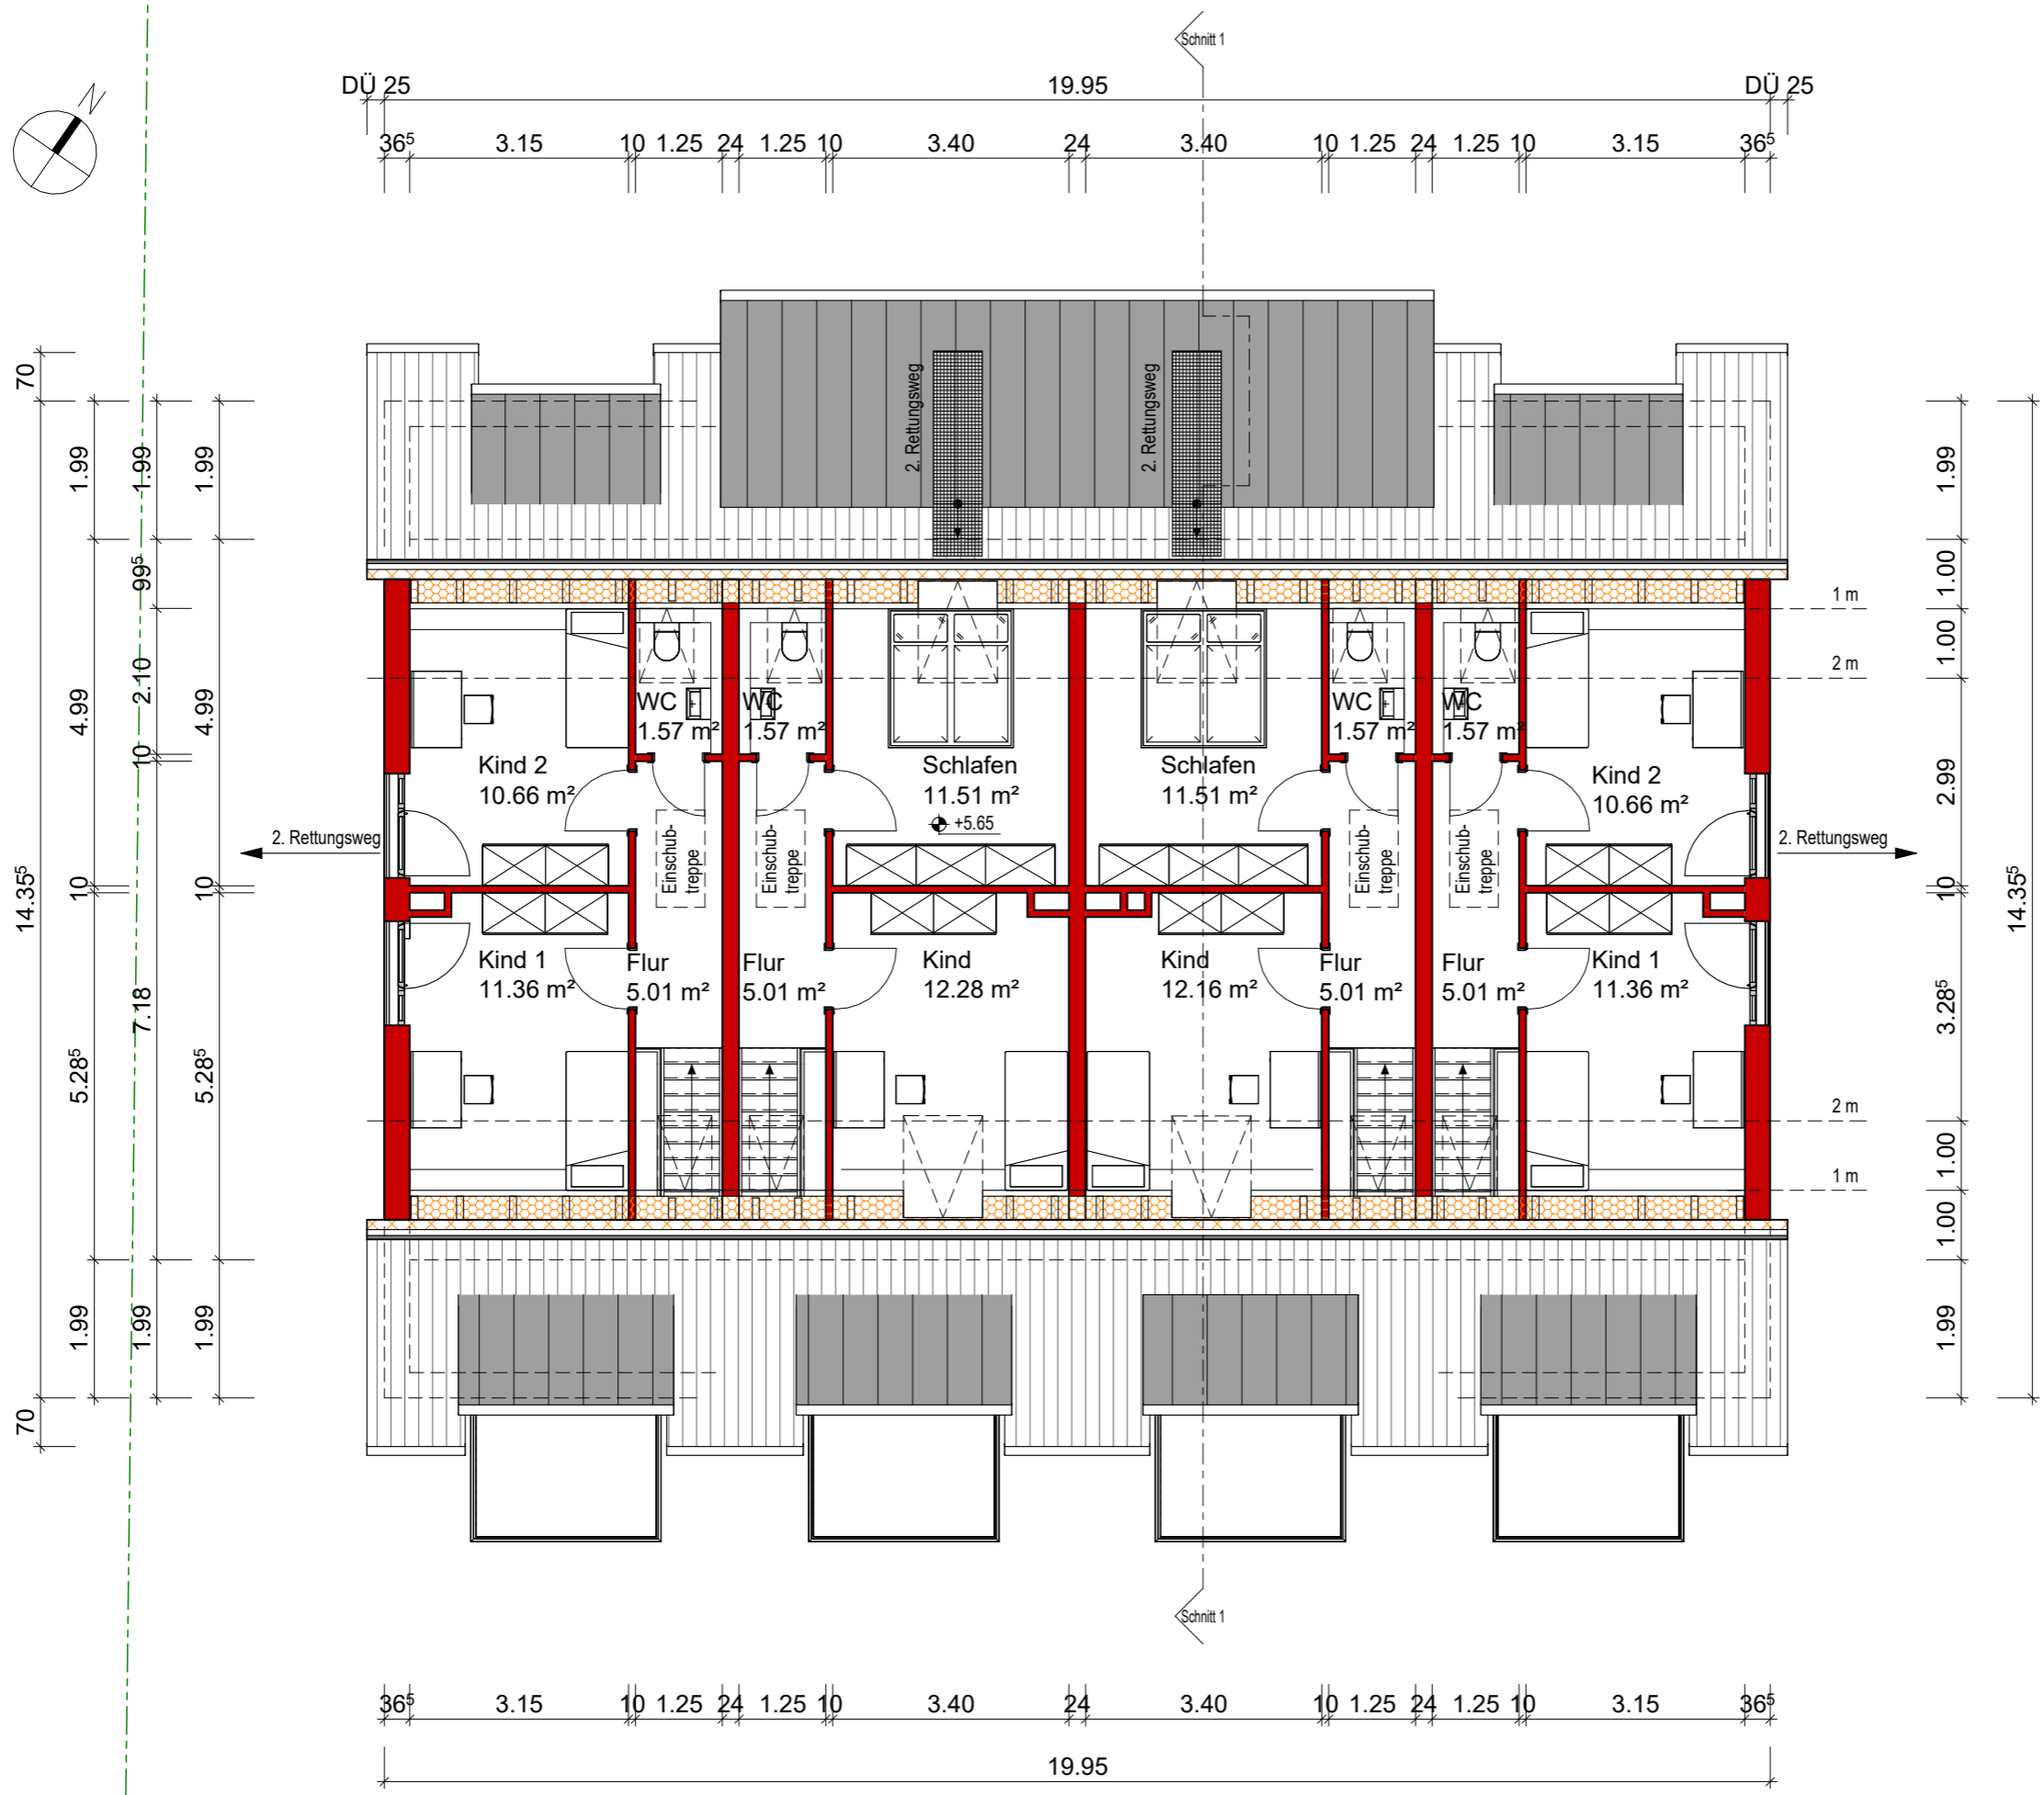
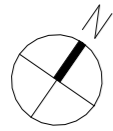


Entwurf
Neubau eines Wohnhauses
Mattenstraße - Vörstetten
Dachgeschoss M 1 : 100

09.05.2022 / 2202

Hölken - Berghoff GmbH

Reutener Straße 19 - 79279 Vörstetten
Tel.: 07666 9388-0 - Fax: 07666 9388-29
info@hoelken-berghoff.de - www.hoelken-berghoff.de

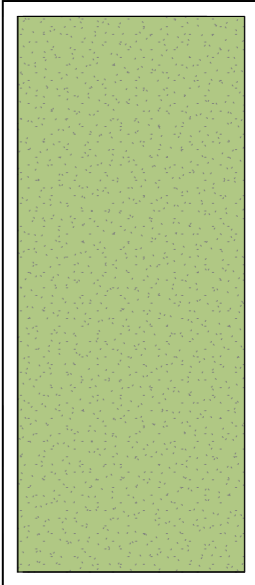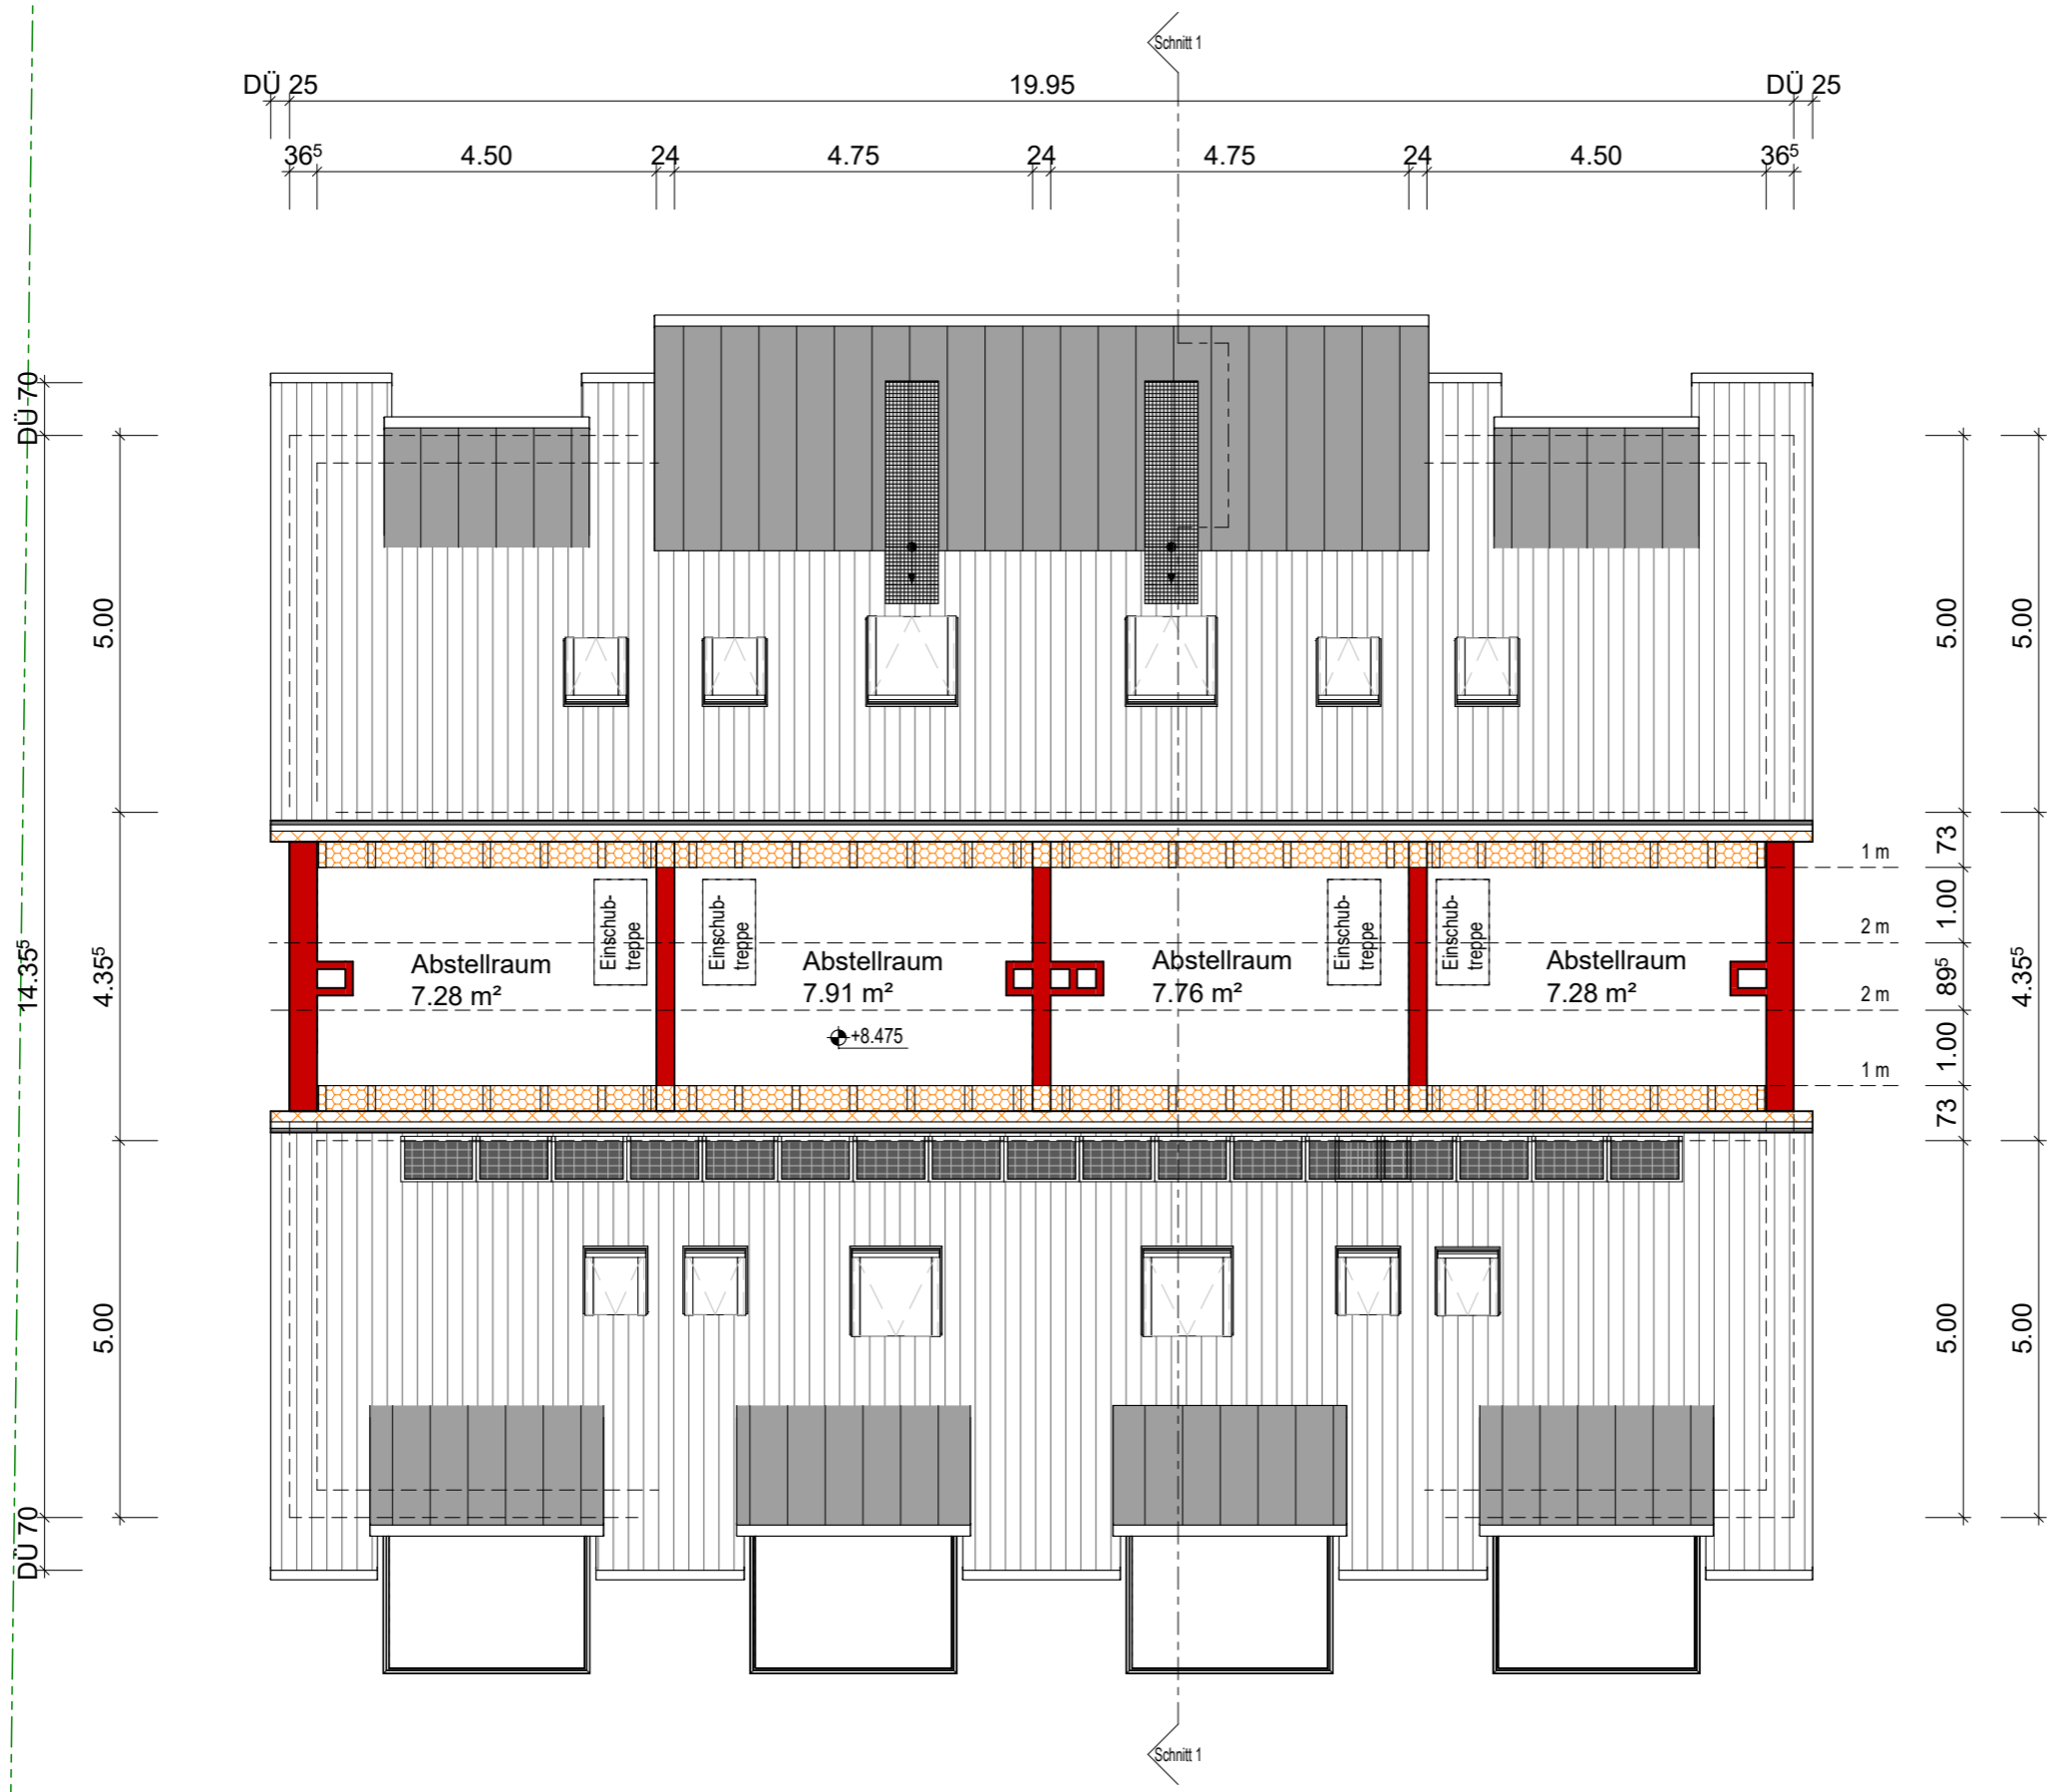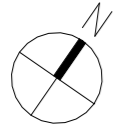

Entwurf
Neubau eines Wohnhauses
Mattenstraße - Vörstetten
Dachspitz M 1 : 100
09.05.2022 / 2202

Hölken - Berghoff GmbH
Reutener Straße 19 - 79279 Vörstetten
Tel.: 07666 9388-0 - Fax: 07666 9388-29
info@hoelken-berghoff.de - www.hoelken-berghoff.de