



Regelquerschnitt 1

M 1:50

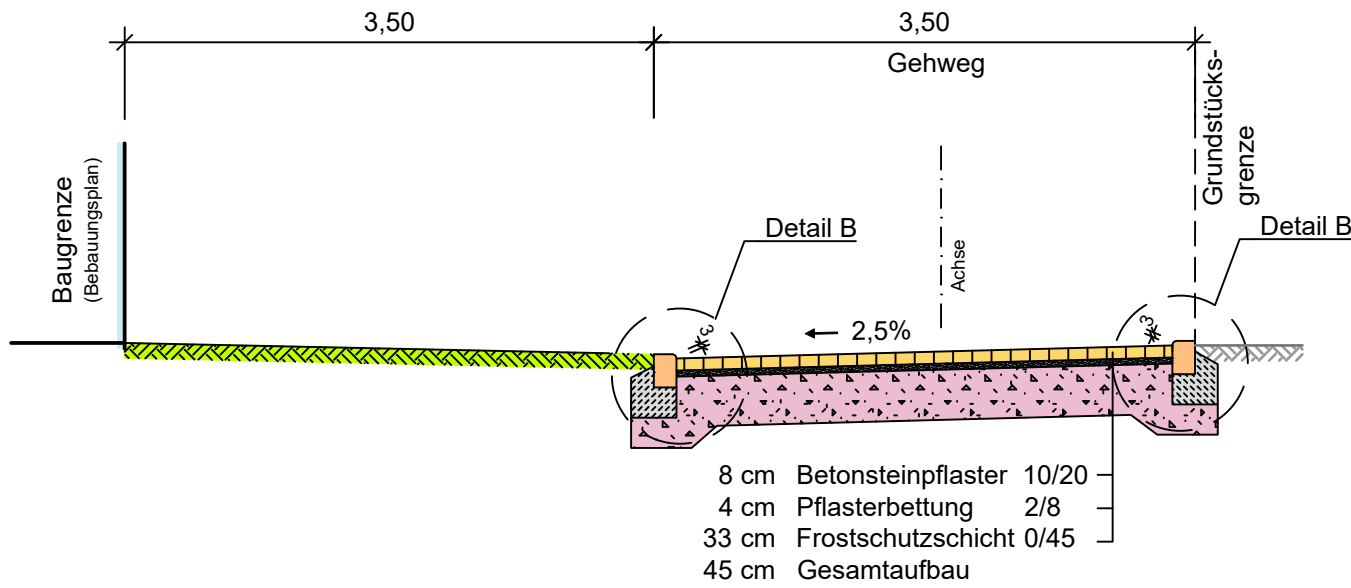


Regelquerschnitt 2

M 1:50

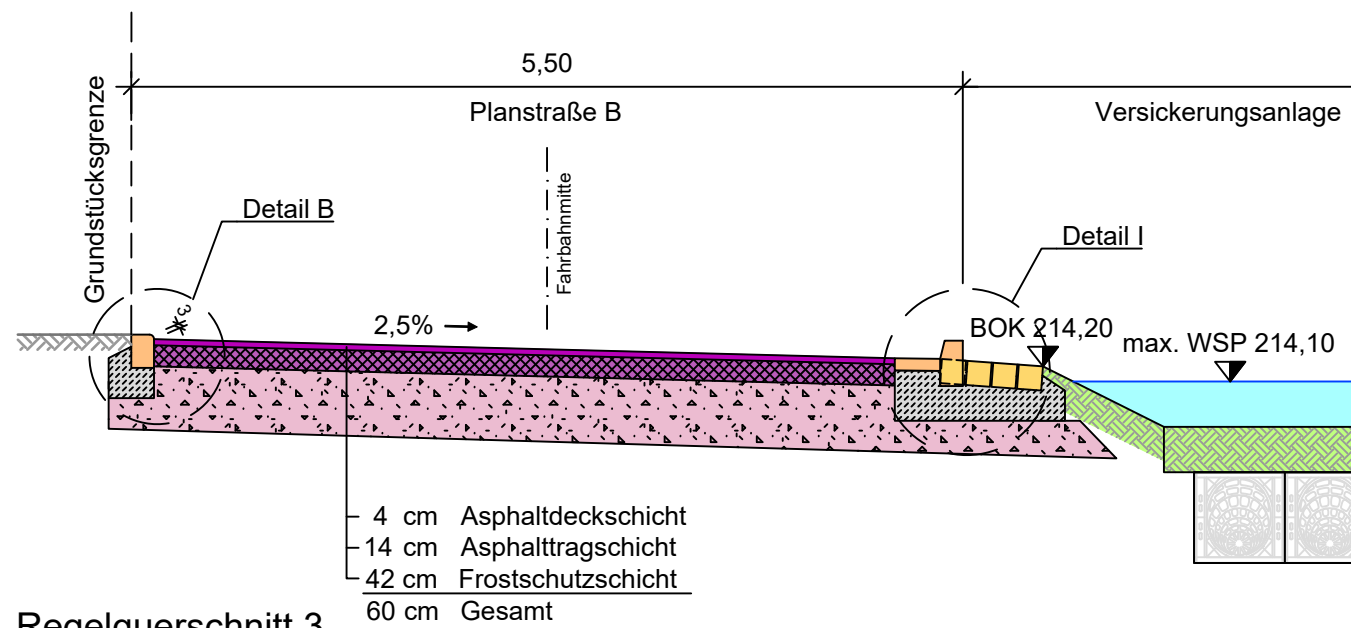


Regelquerschnitt 3

M 1:50

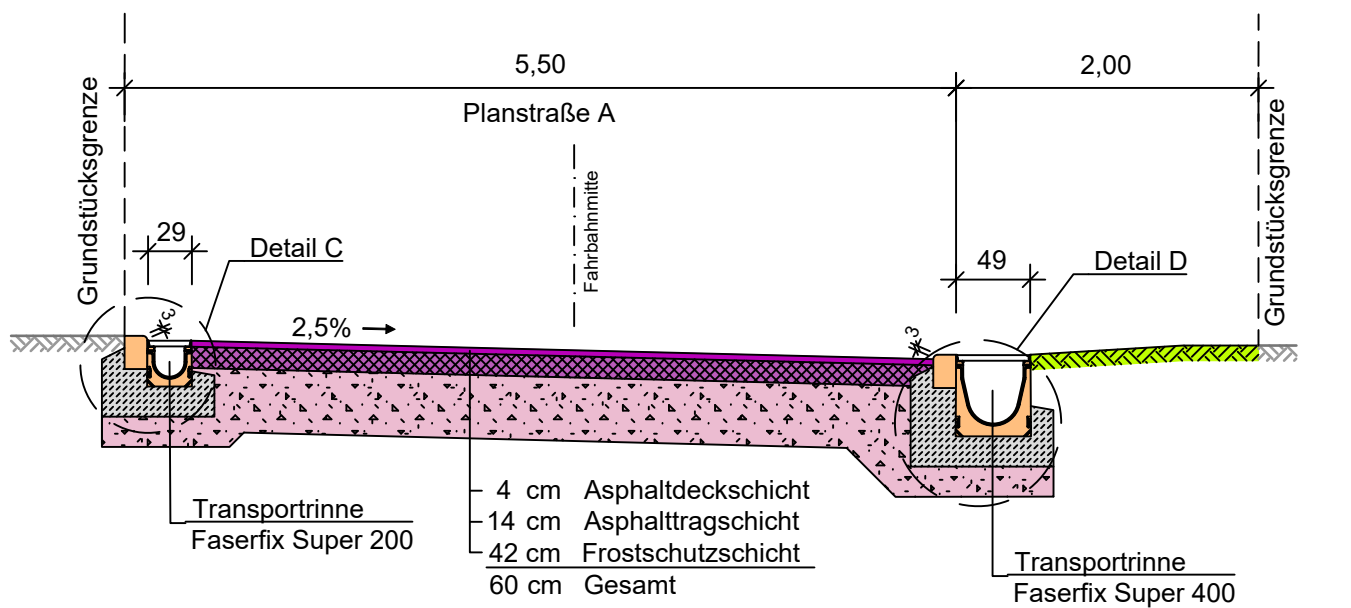


Regelquerschnitt 4

M 1:50

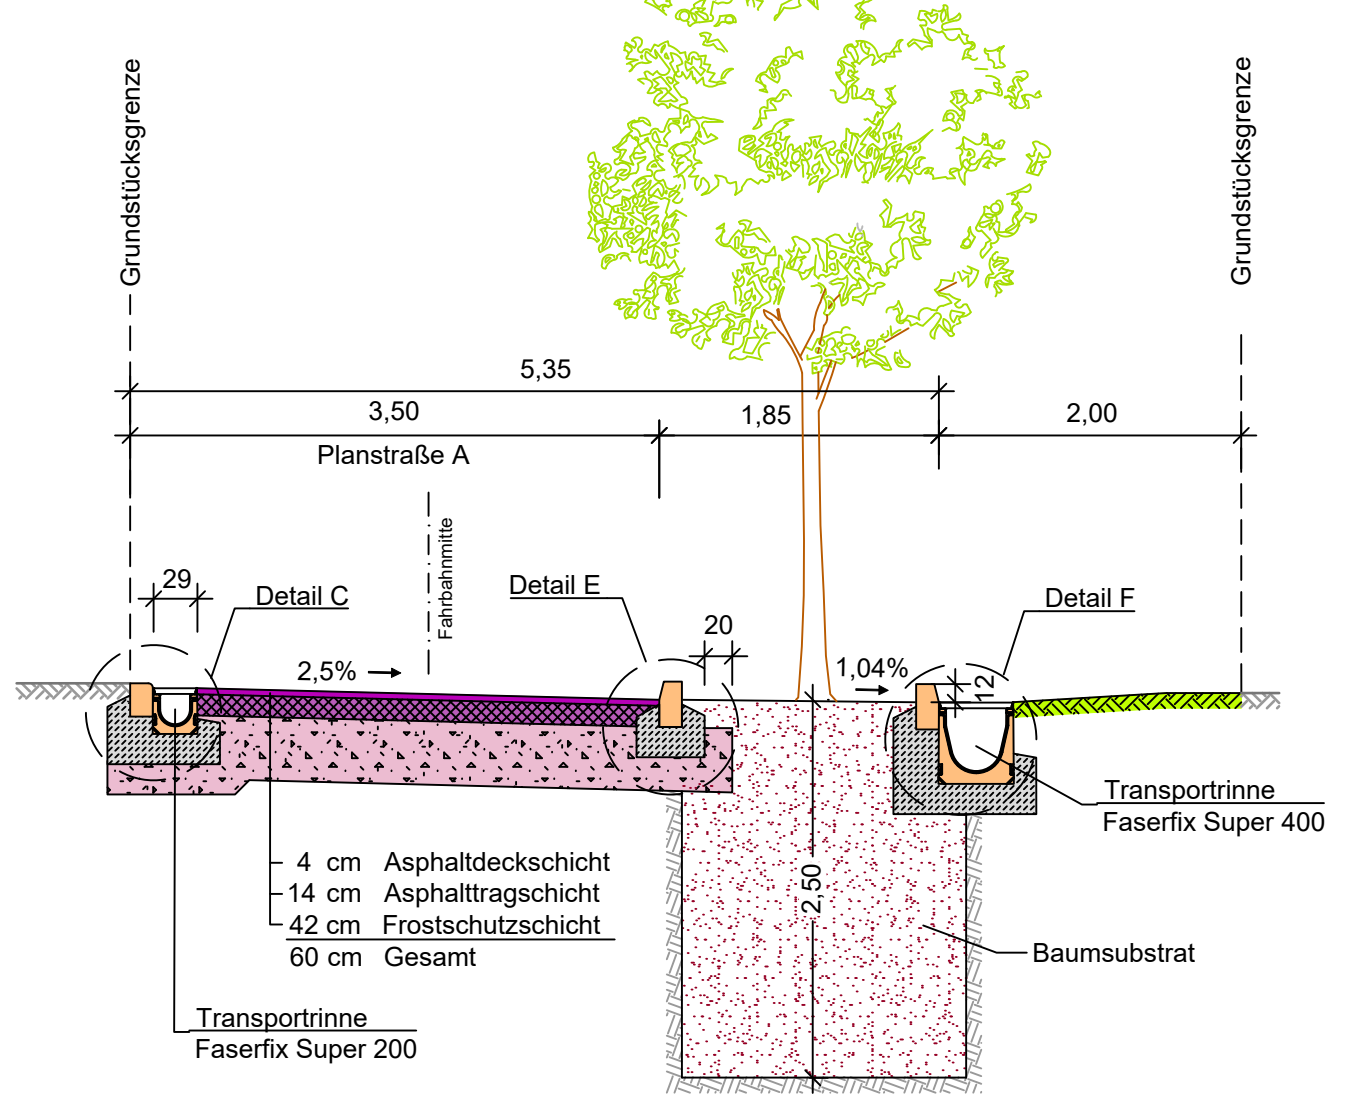


Regelquerschnitt 5

M 1:50

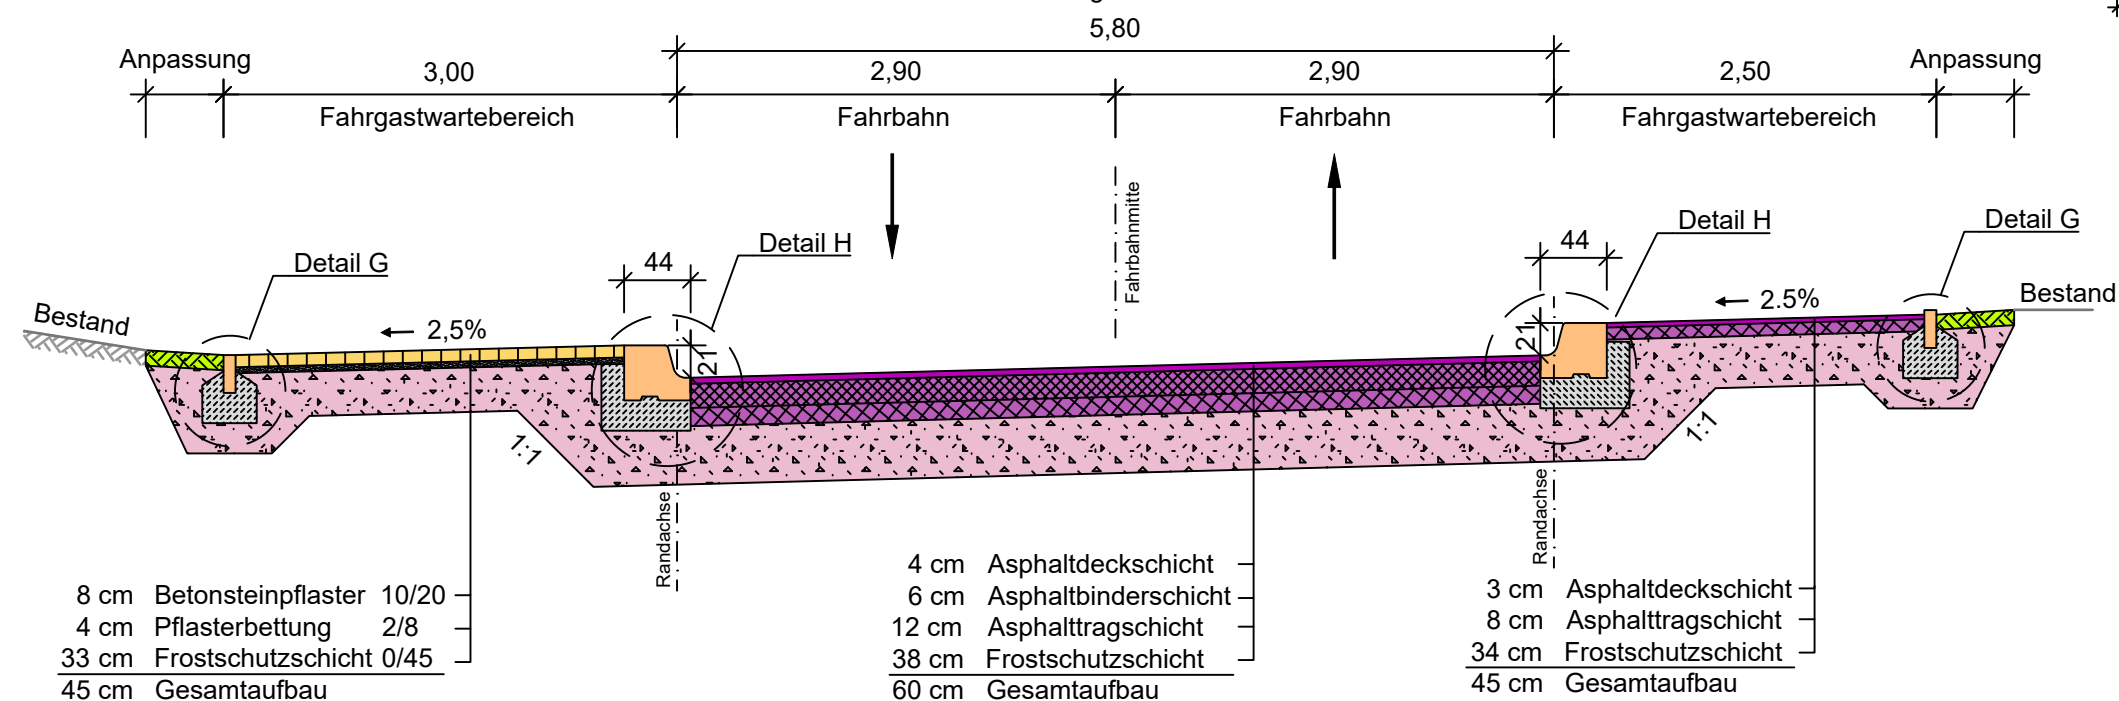

Details

M 1:25

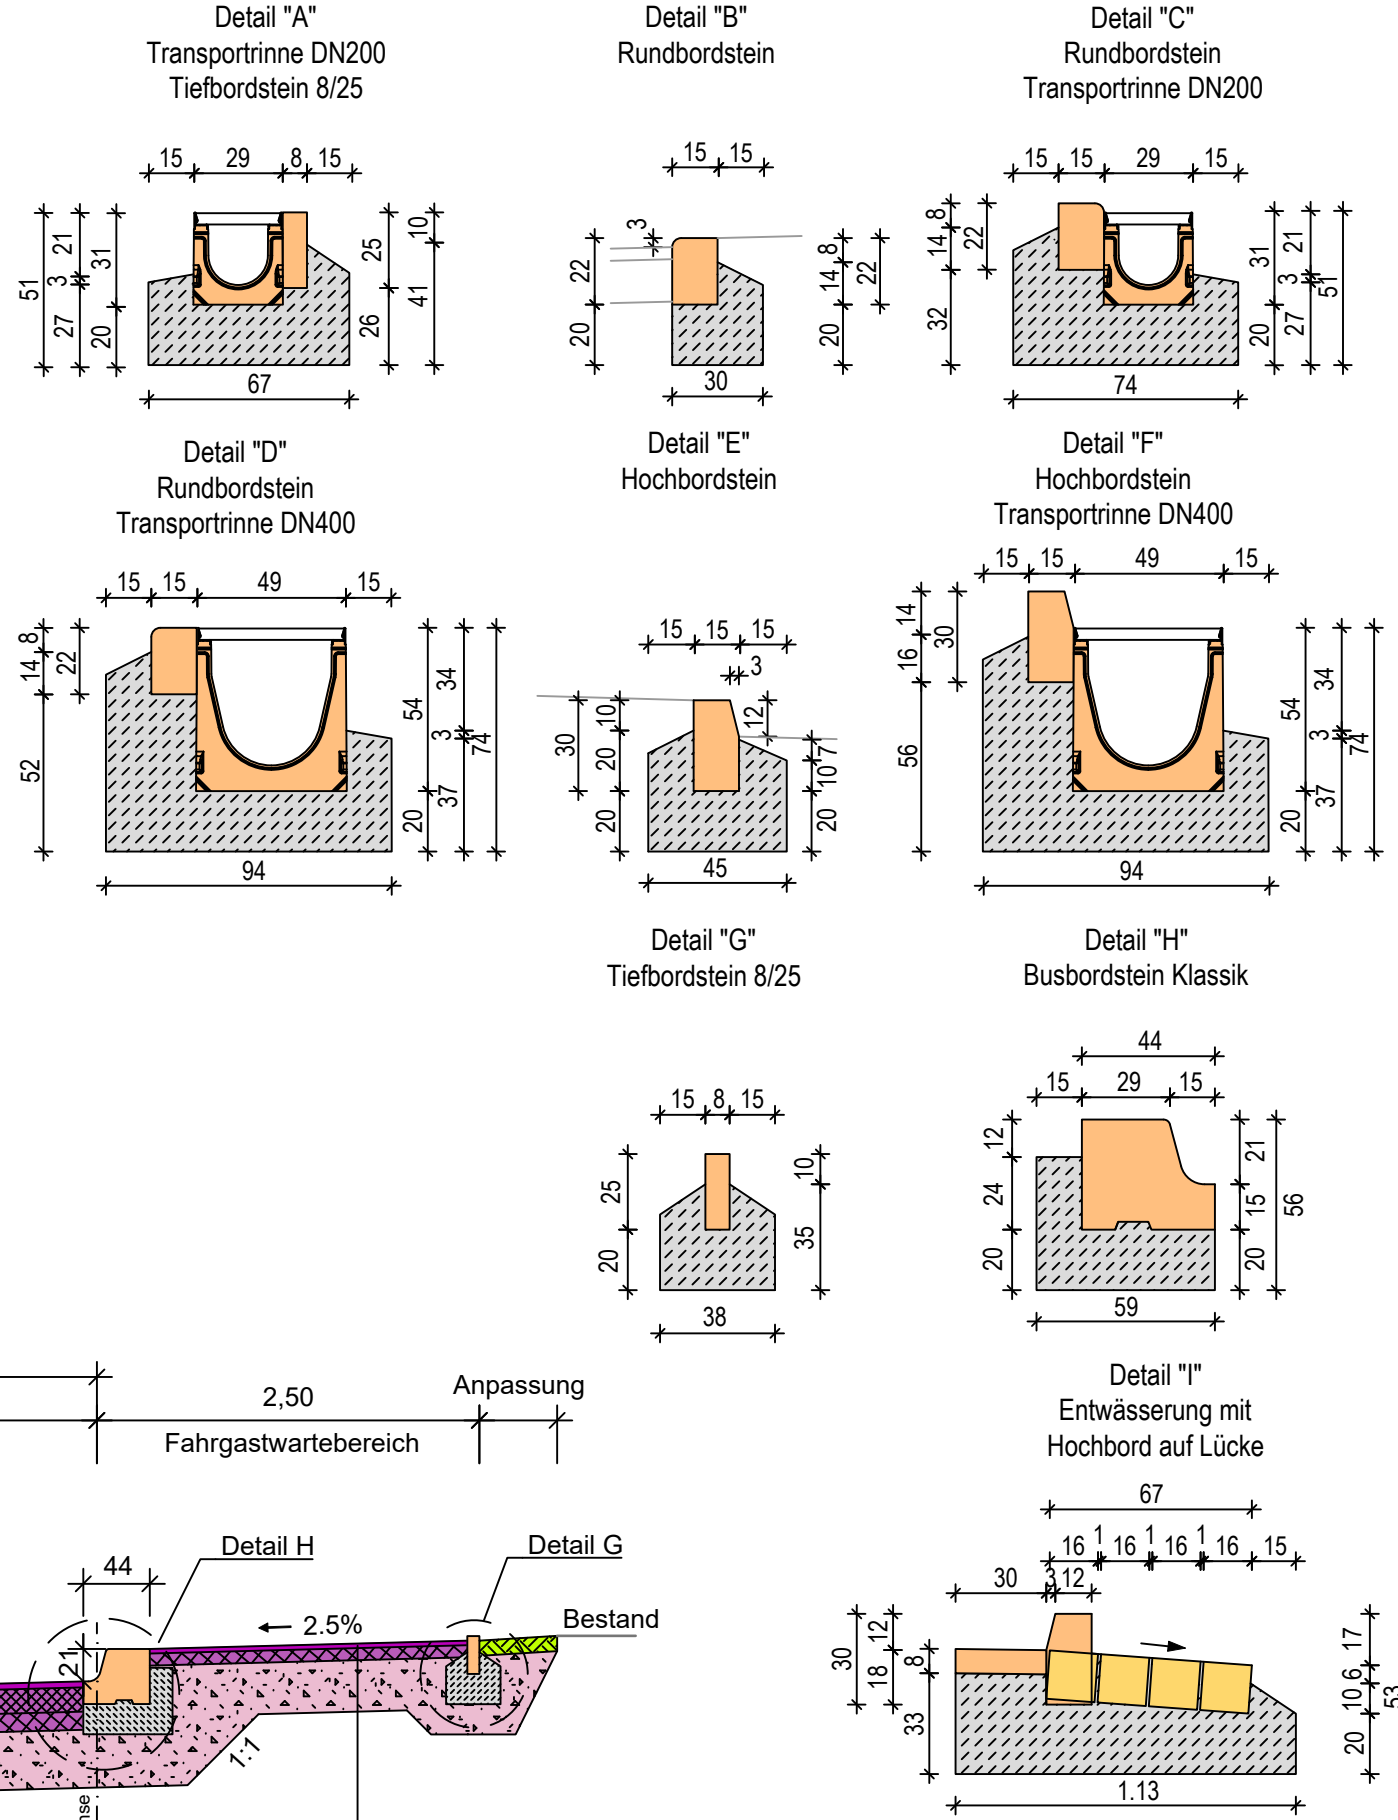

Index	Art der Änderung	Name	Datum
-------	------------------	------	-------



Weiß
Ingenieure

Weiß Beratende Ingenieure
GmbH
79111 Freiburg
Bötzingen Straße 29
Telefon 0761 45283-0
Telefax 0761 45283-99
info@weiss-ingenieure.de
www.weiss-ingenieure.de

Bauherr	Gemeinde Vörsstetten Freiburger Str. 2, 79279 Vörsstetten		
Bauvorhaben	Erschließung Baugebiet Krummacker in Vörsstetten		
Planinhalt	Regelquerschnitte Straßenaufbau Entwurfsplanung		
Gezeichnet	17.04.2026	Großklaus	Maßstab 1:50; 1:25
Geprüft	17.04.2026	Nägele	Projekt-Nr. 23175
CAD-Dateiname	23175_2_Regelquerschnitte_260417.dwg		Plan-Nr. U14.1