
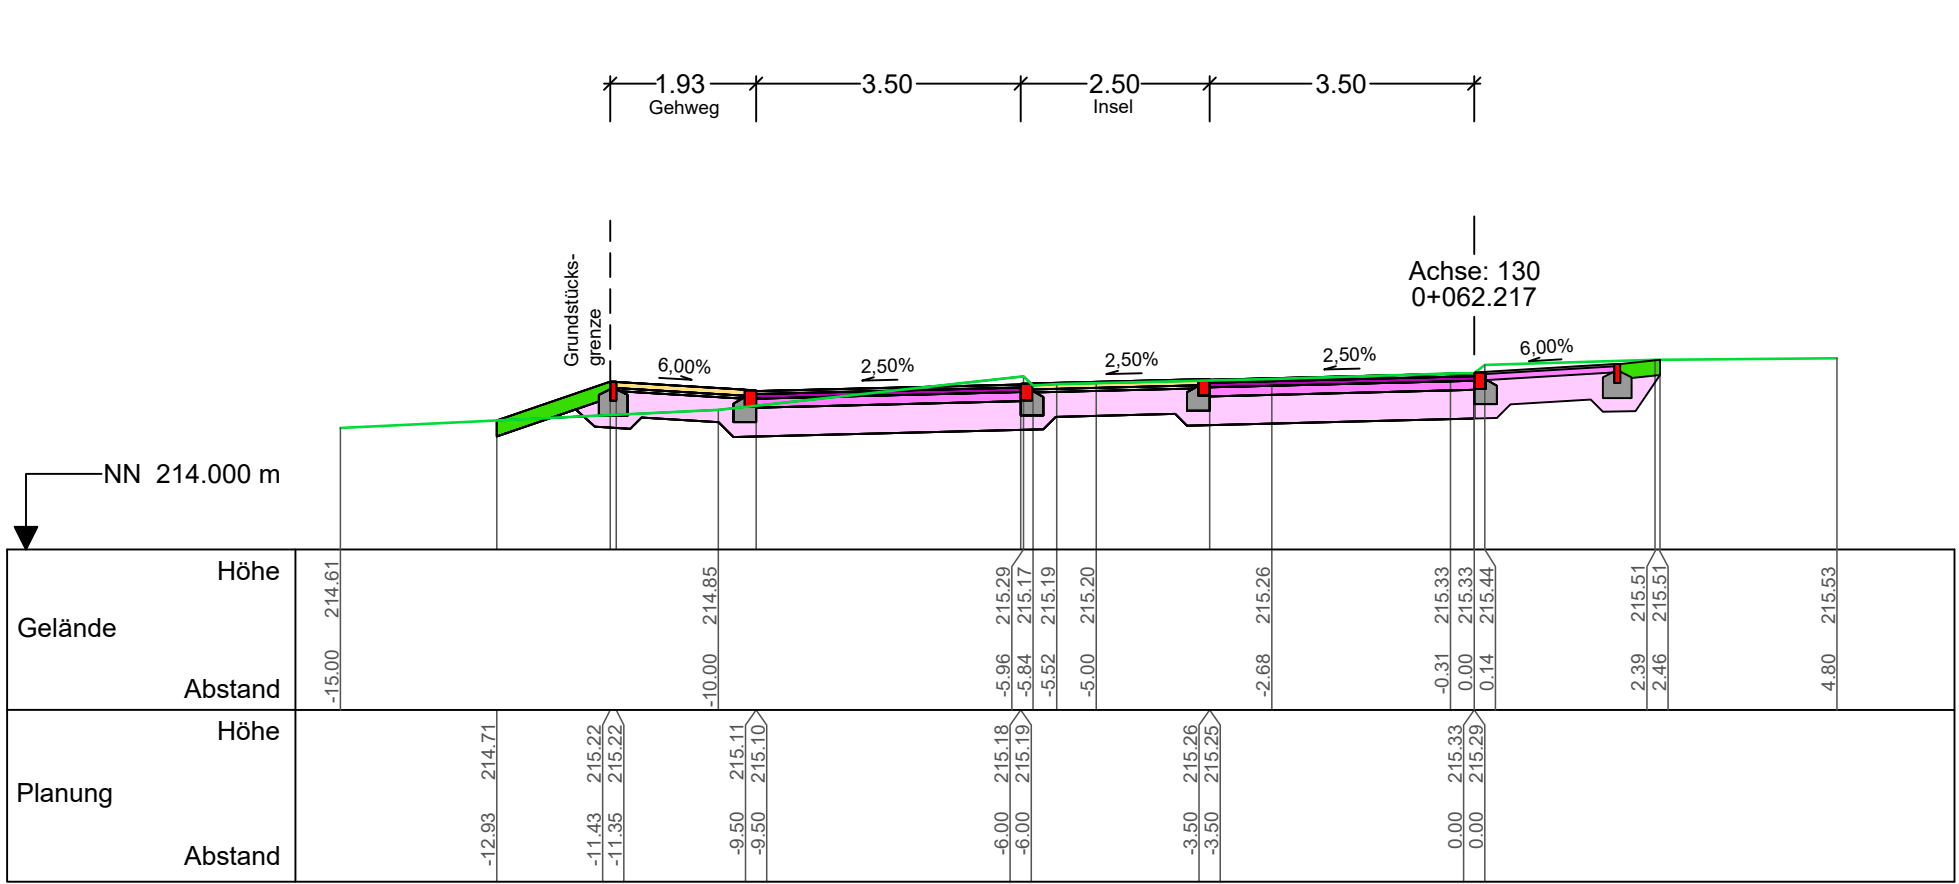
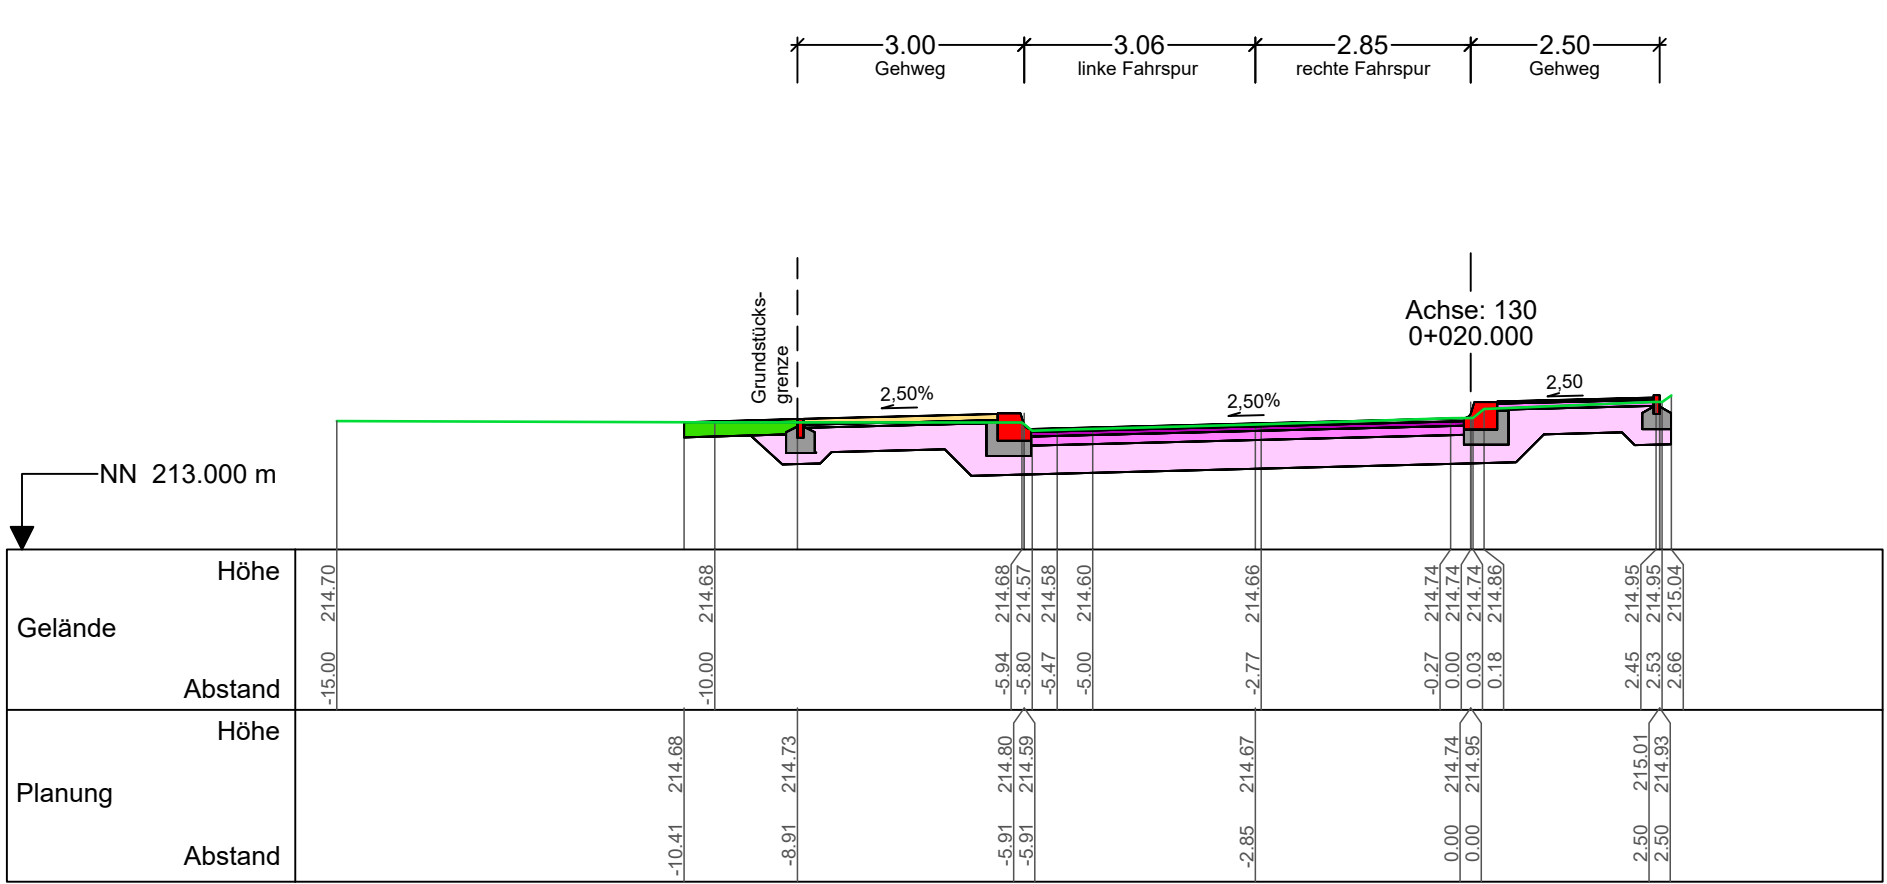
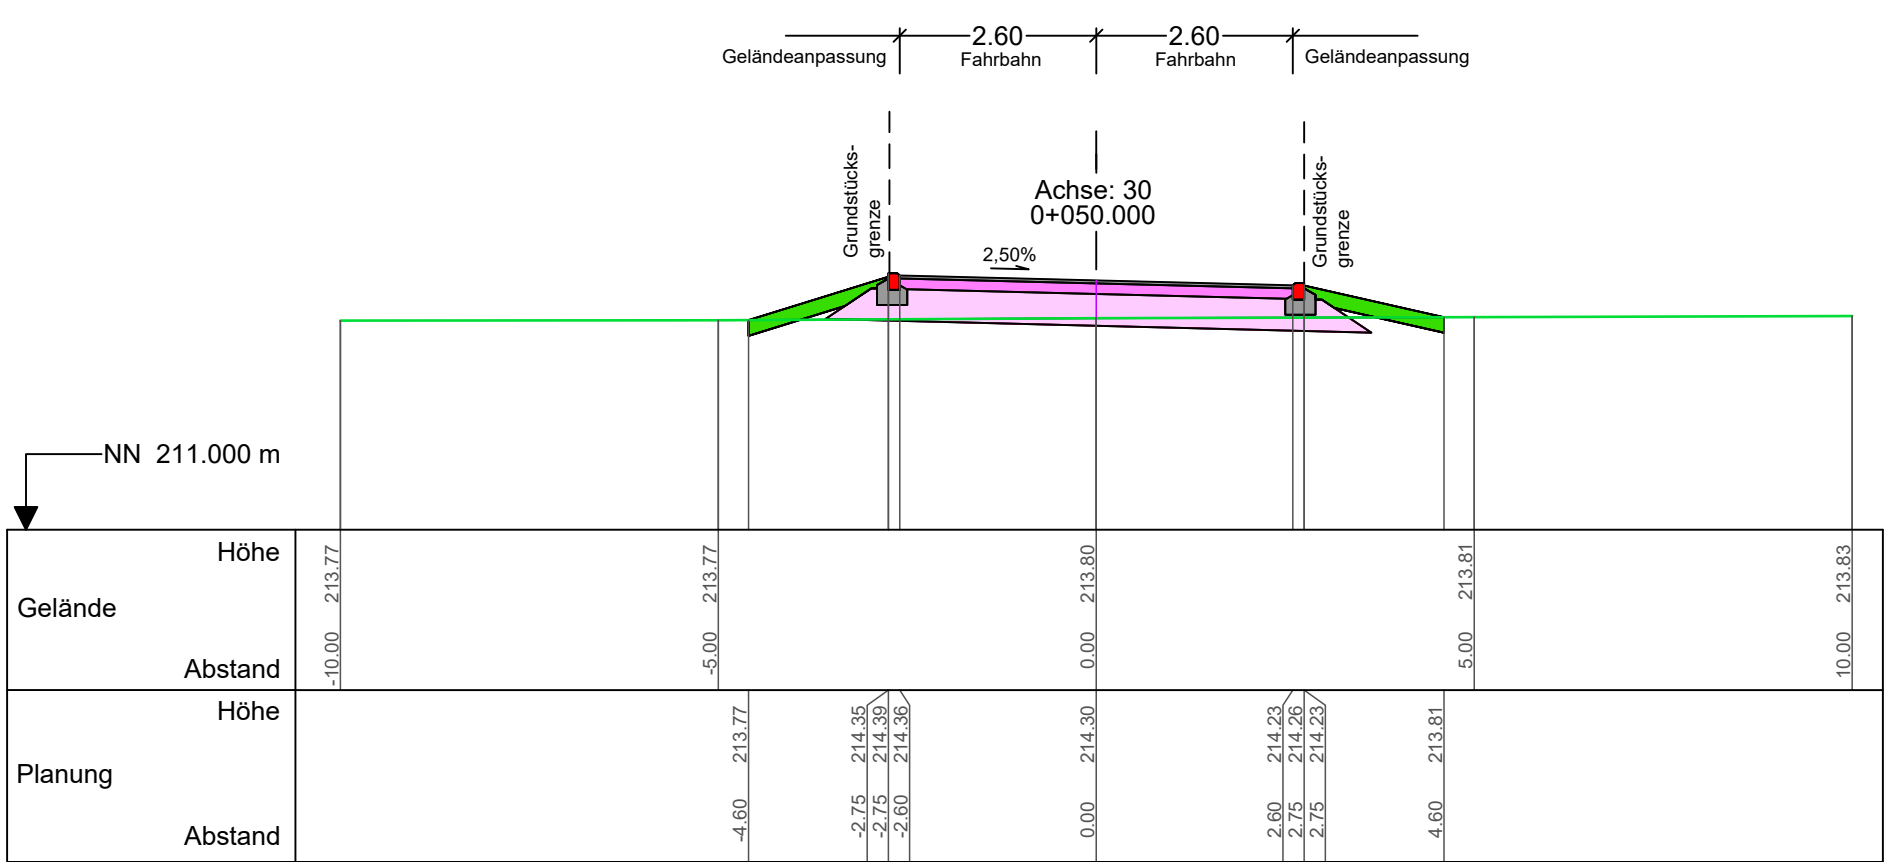
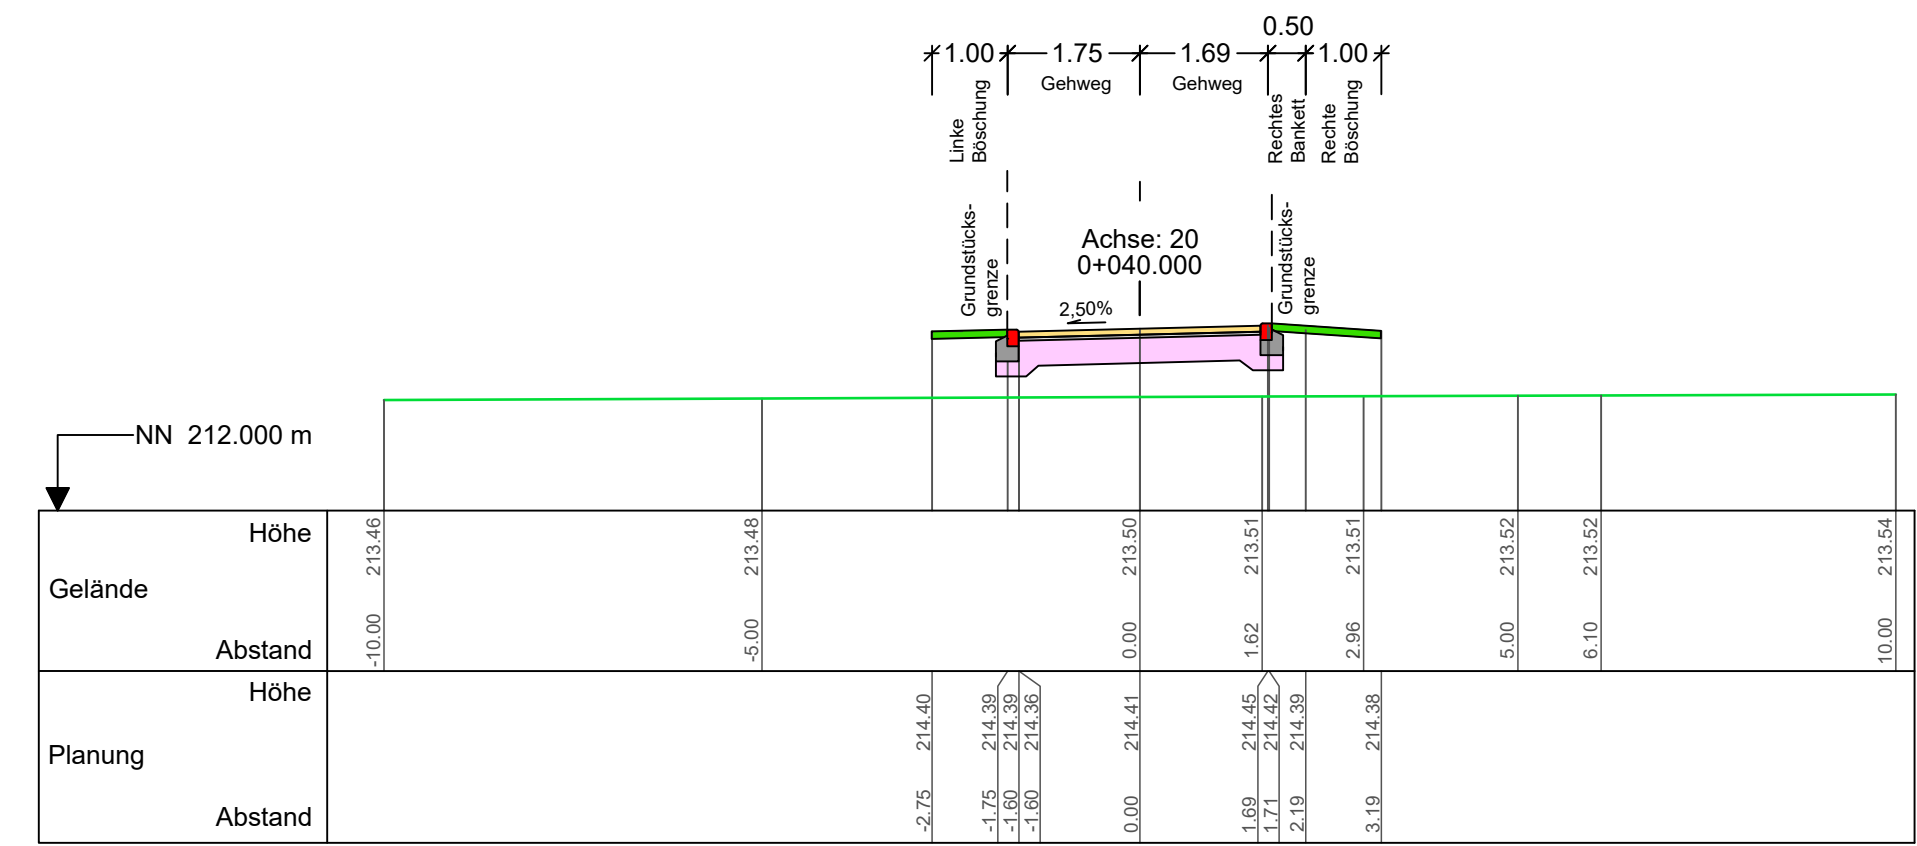
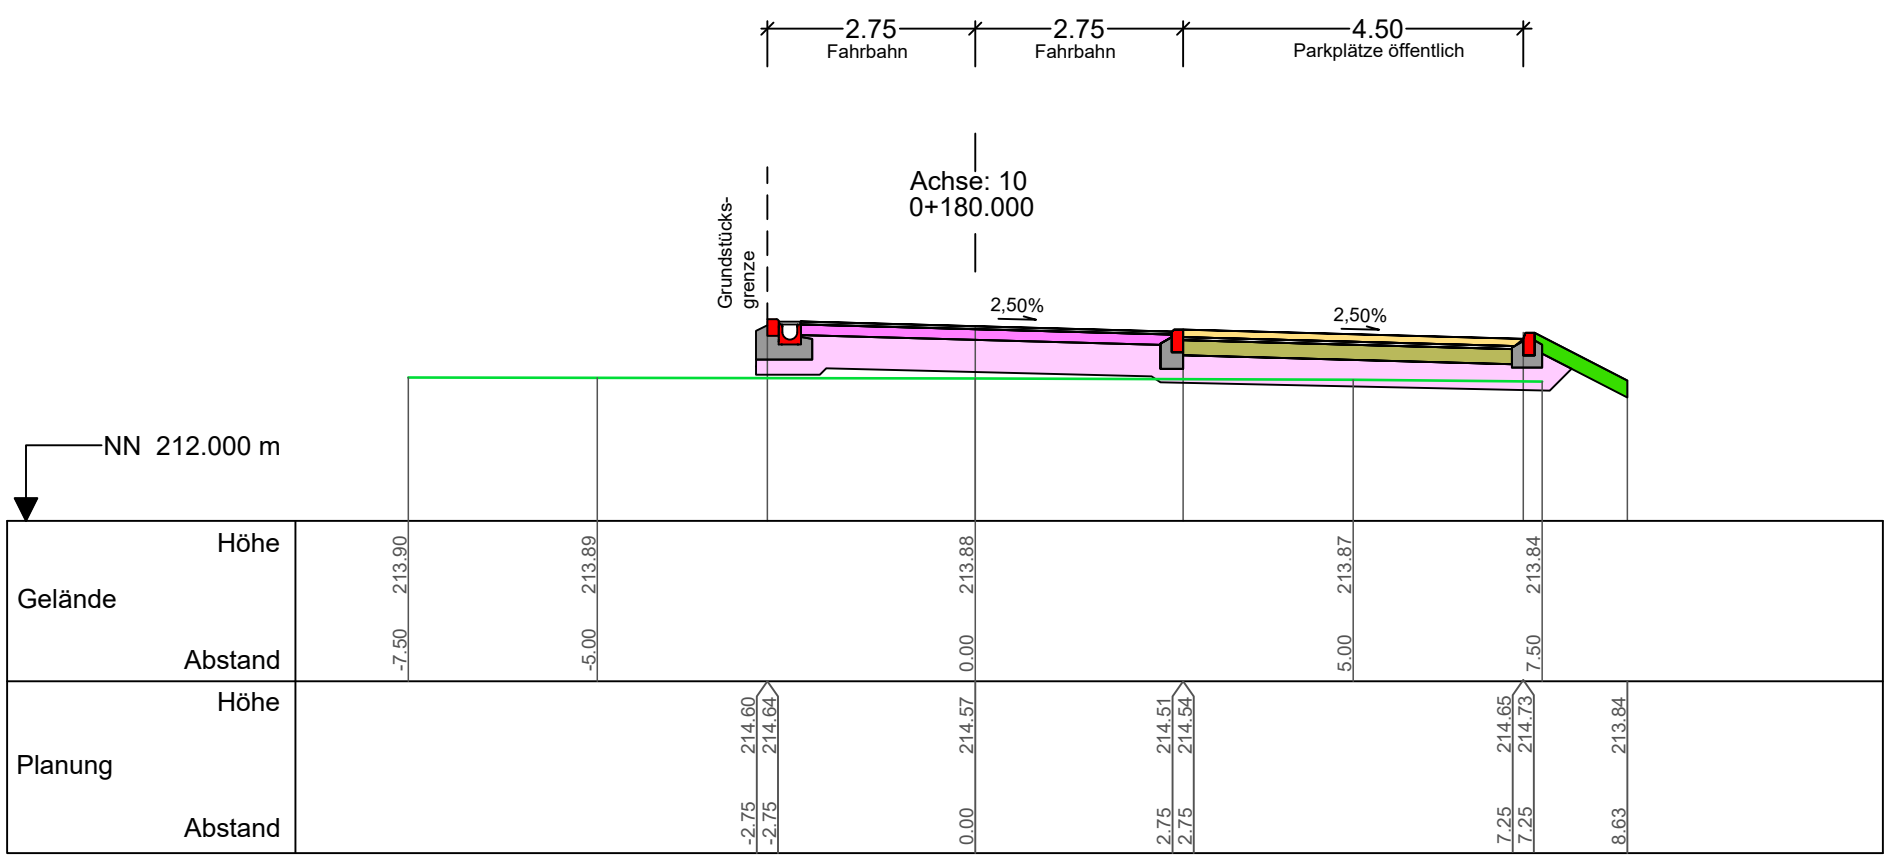


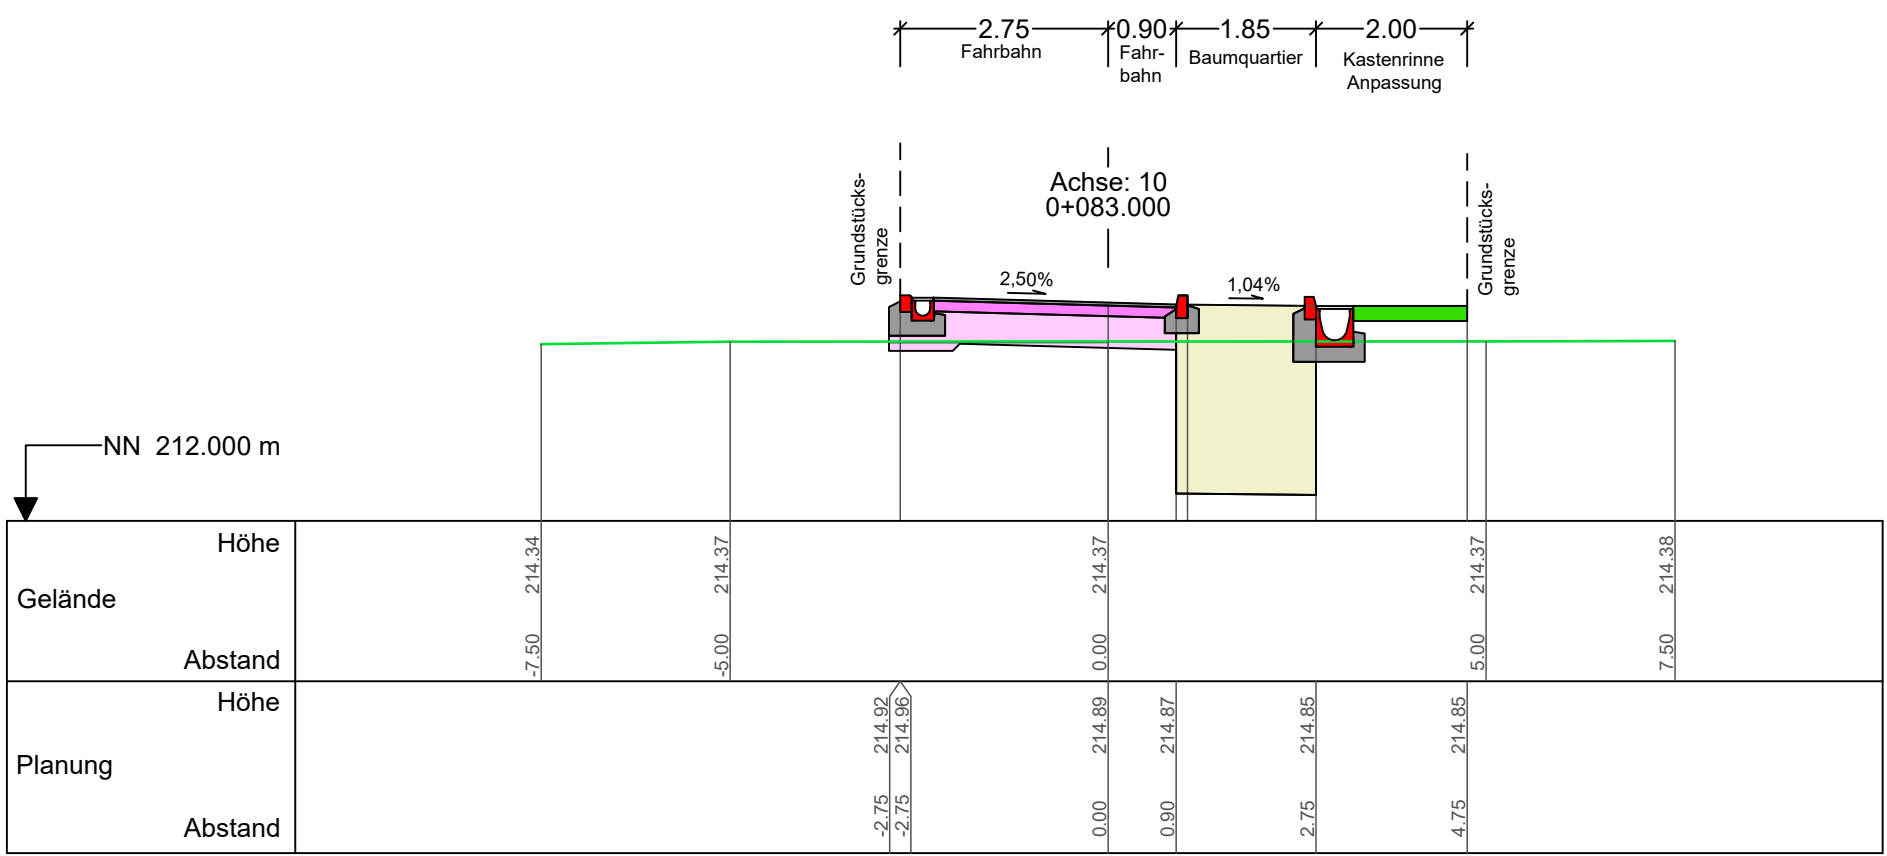

Index	Art der Änderung		Name	Datum																				
 Bauherr Gemeinde Vörsstetten Freiburger Str. 2, 79279 Vörsstetten  Weiß Ingenieure Weiß Beratende Ingenieure GmbH Bauvorhaben Erschließung Baugebiet Krummacker in Vörsstetten Planinhalt Kennzeichnende Querschnitte Achsen 10, 20, 30 und 130 Entwurfsplanung <tr><td>Gezeichnet</td><td>17.04.2026</td><td>Großklaus</td><td>Maßstab</td><td>Projekt-Nr.</td></tr><tr><td>Geprüft</td><td>17.04.2026</td><td>Nägele</td><td>1:100</td><td>23175</td></tr><tr><td colspan="3">CAD-Dateiname</td><td>Blattgröße</td><td>Plan-Nr.</td></tr><tr><td colspan="3">23175_2_Regelquerschnitte_260417.dwg</td><td>.780 x .445</td><td>U14.3</td></tr>					Gezeichnet	17.04.2026	Großklaus	Maßstab	Projekt-Nr.	Geprüft	17.04.2026	Nägele	1:100	23175	CAD-Dateiname			Blattgröße	Plan-Nr.	23175_2_Regelquerschnitte_260417.dwg			.780 x .445	U14.3
Gezeichnet	17.04.2026	Großklaus	Maßstab	Projekt-Nr.																				
Geprüft	17.04.2026	Nägele	1:100	23175																				
CAD-Dateiname			Blattgröße	Plan-Nr.																				
23175_2_Regelquerschnitte_260417.dwg			.780 x .445	U14.3																				