




Schnitt A-A
Rigolenversickerung
M 1:50

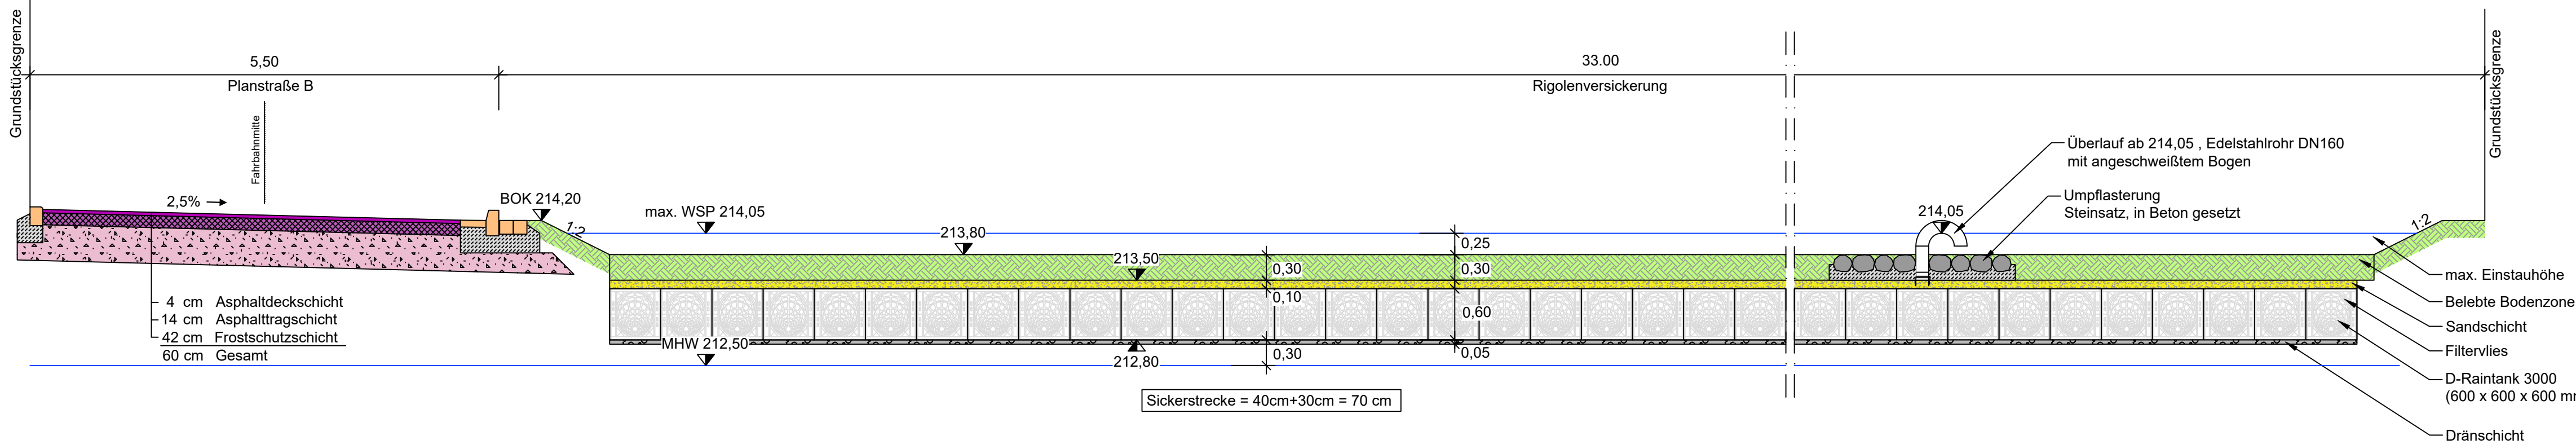



Schnitt B-B
Rigolenversickerung
M 1:50

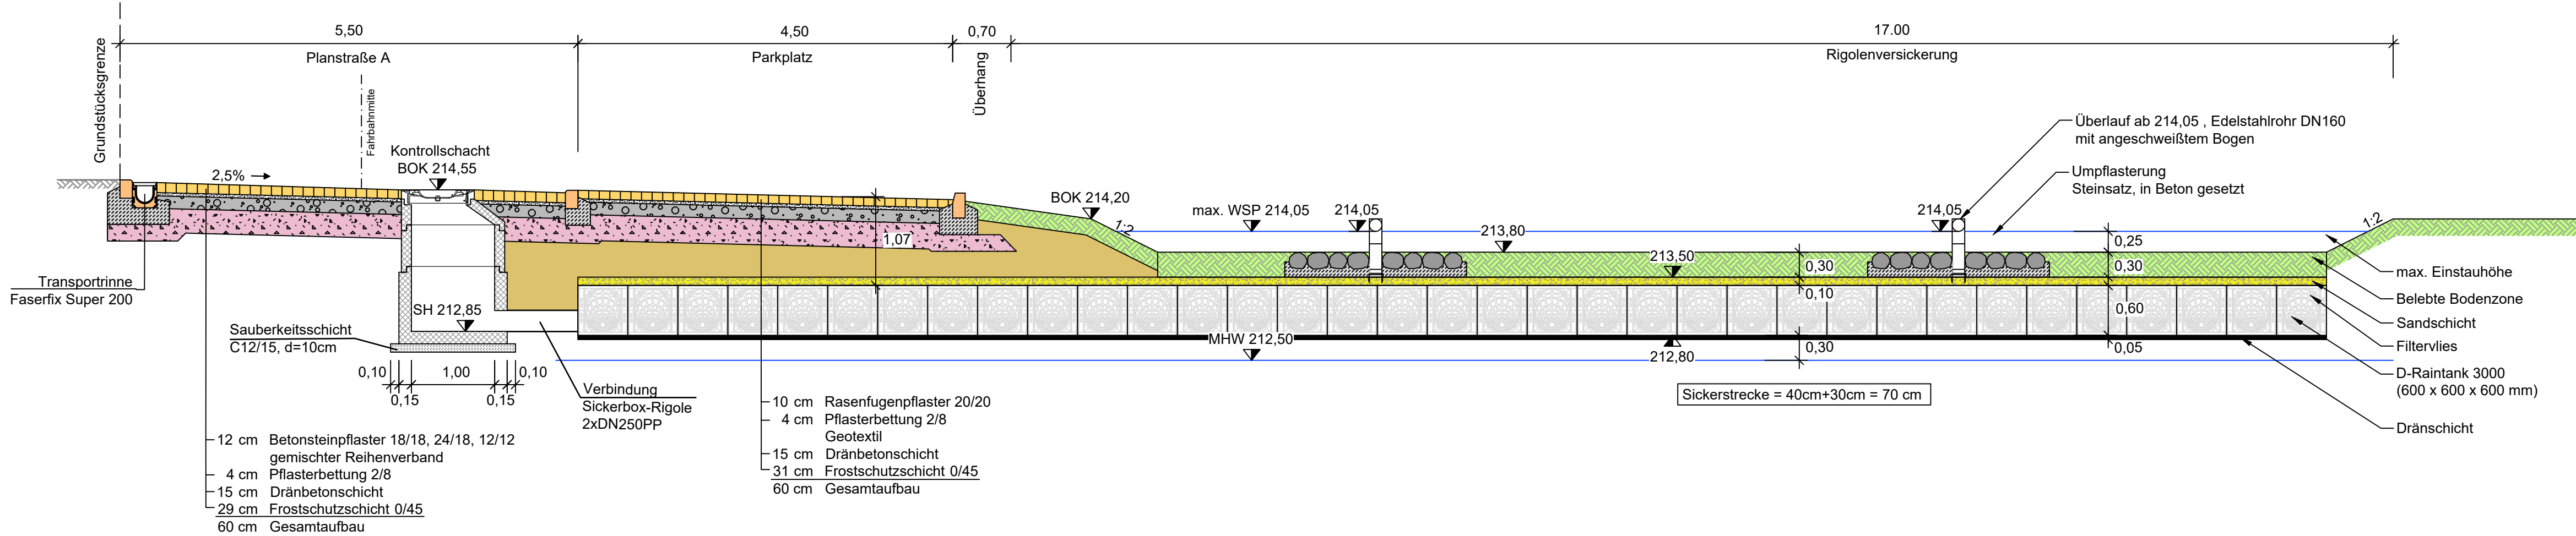

Schnitt C - C
Auslaufbauwerk
M 1:25

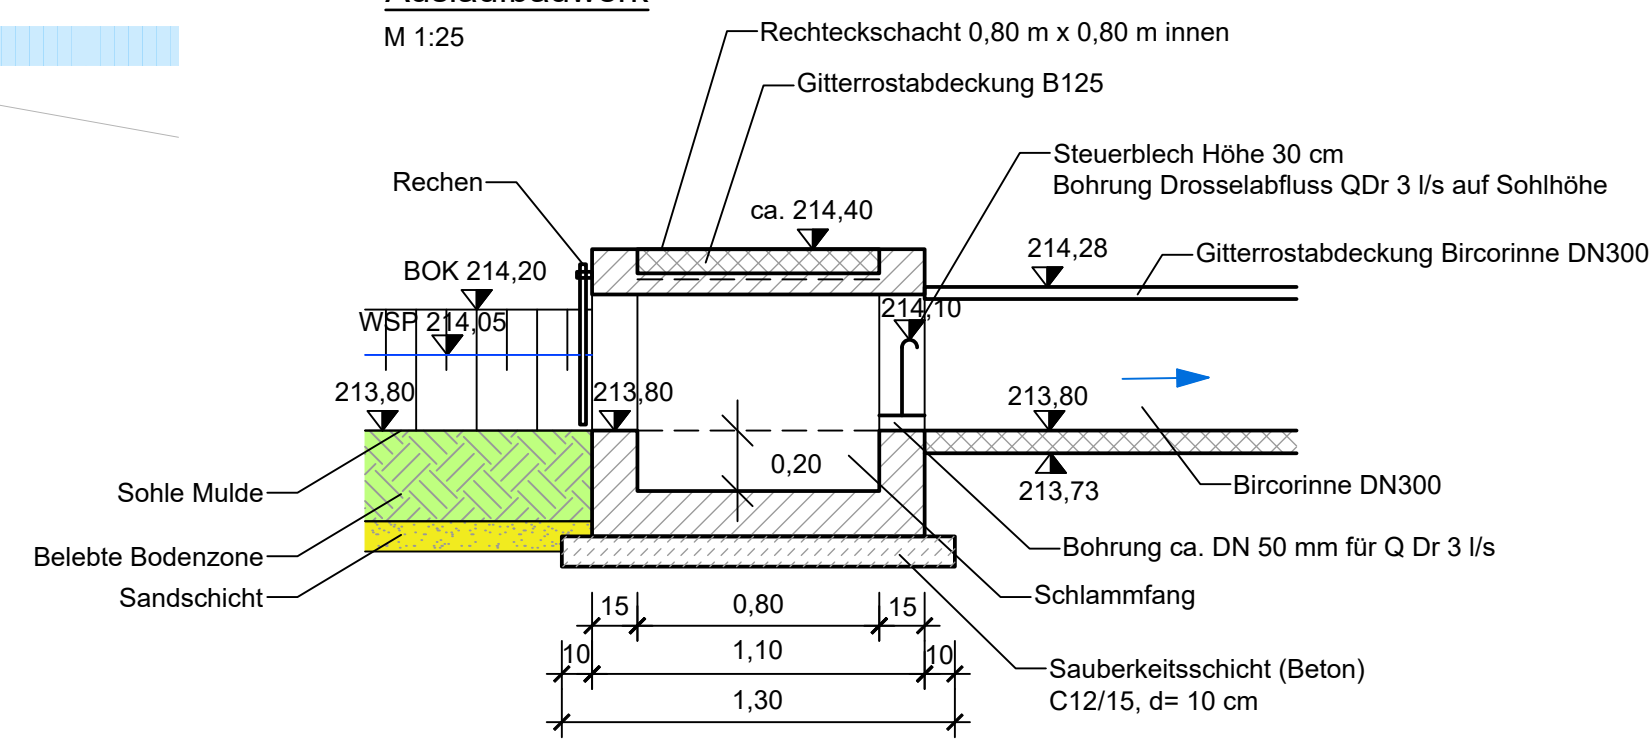

Legende:

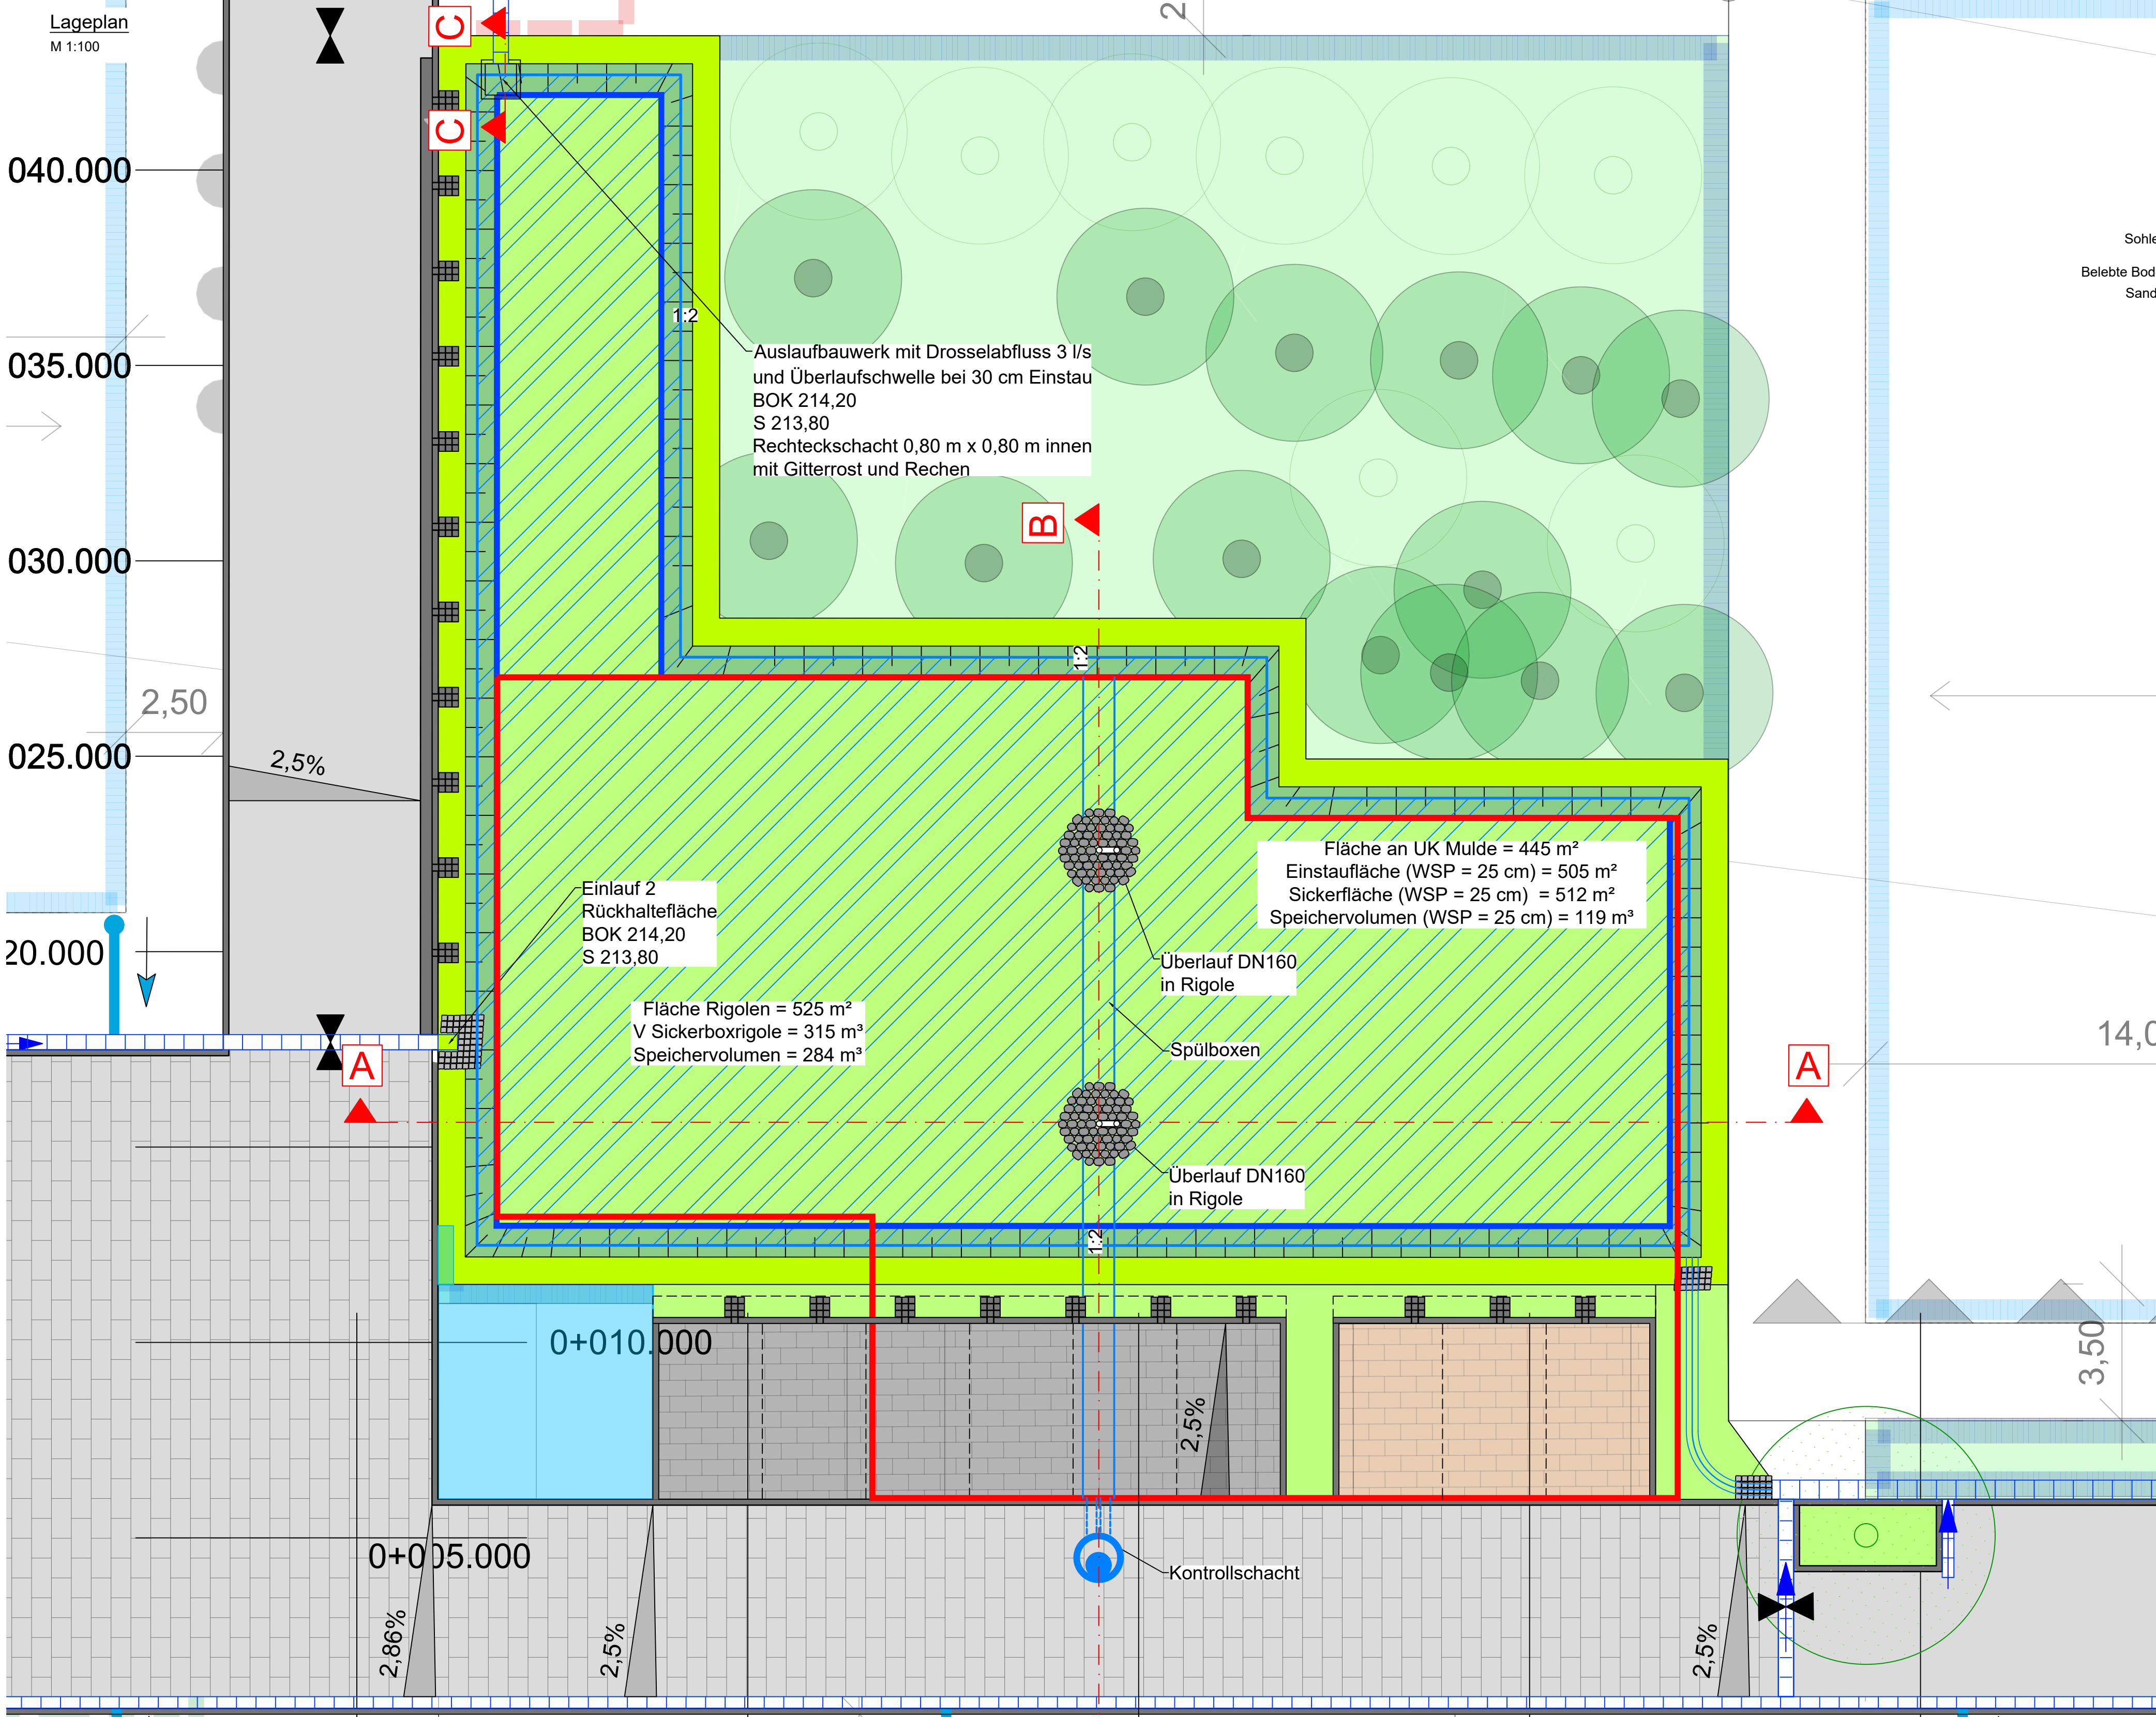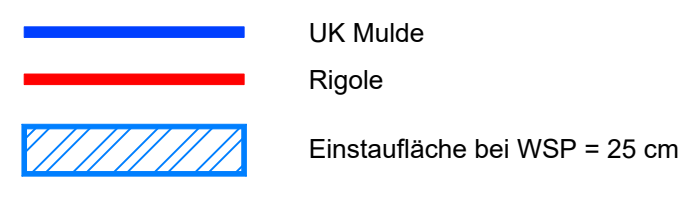

Schnitt C-C ergänzt		Großklaus	21.07.2026
Index	Art der Änderung	Name	Datum
Bauherr	Gemeinde Vörsstetten Freiburger Str. 2, 79279 Vörsstetten		
Bauvorhaben	Erschließung Baugebiet Krummacker in Vörsstetten		
Planinhalt	Detailplan Versickerungsanlage Muldenrigole Ausführungsplanung		
Gezeichnet	12.06.2026	Großklaus	Maßstab 1:100; 1:50
Geprüft	12.06.2026	Nägele	Projekt-Nr. 23175
CAD-Dateiname	23175_2_Muldenrigole_260721.dwg		Blattgröße .780 x .800
		Plan-Nr.	U16.2a