

Legende:

- B294

L109

K5112


DB
- Bundesstraße

Landesstraße

Kreisstraße

Deutsche Bahn

Maßnahme

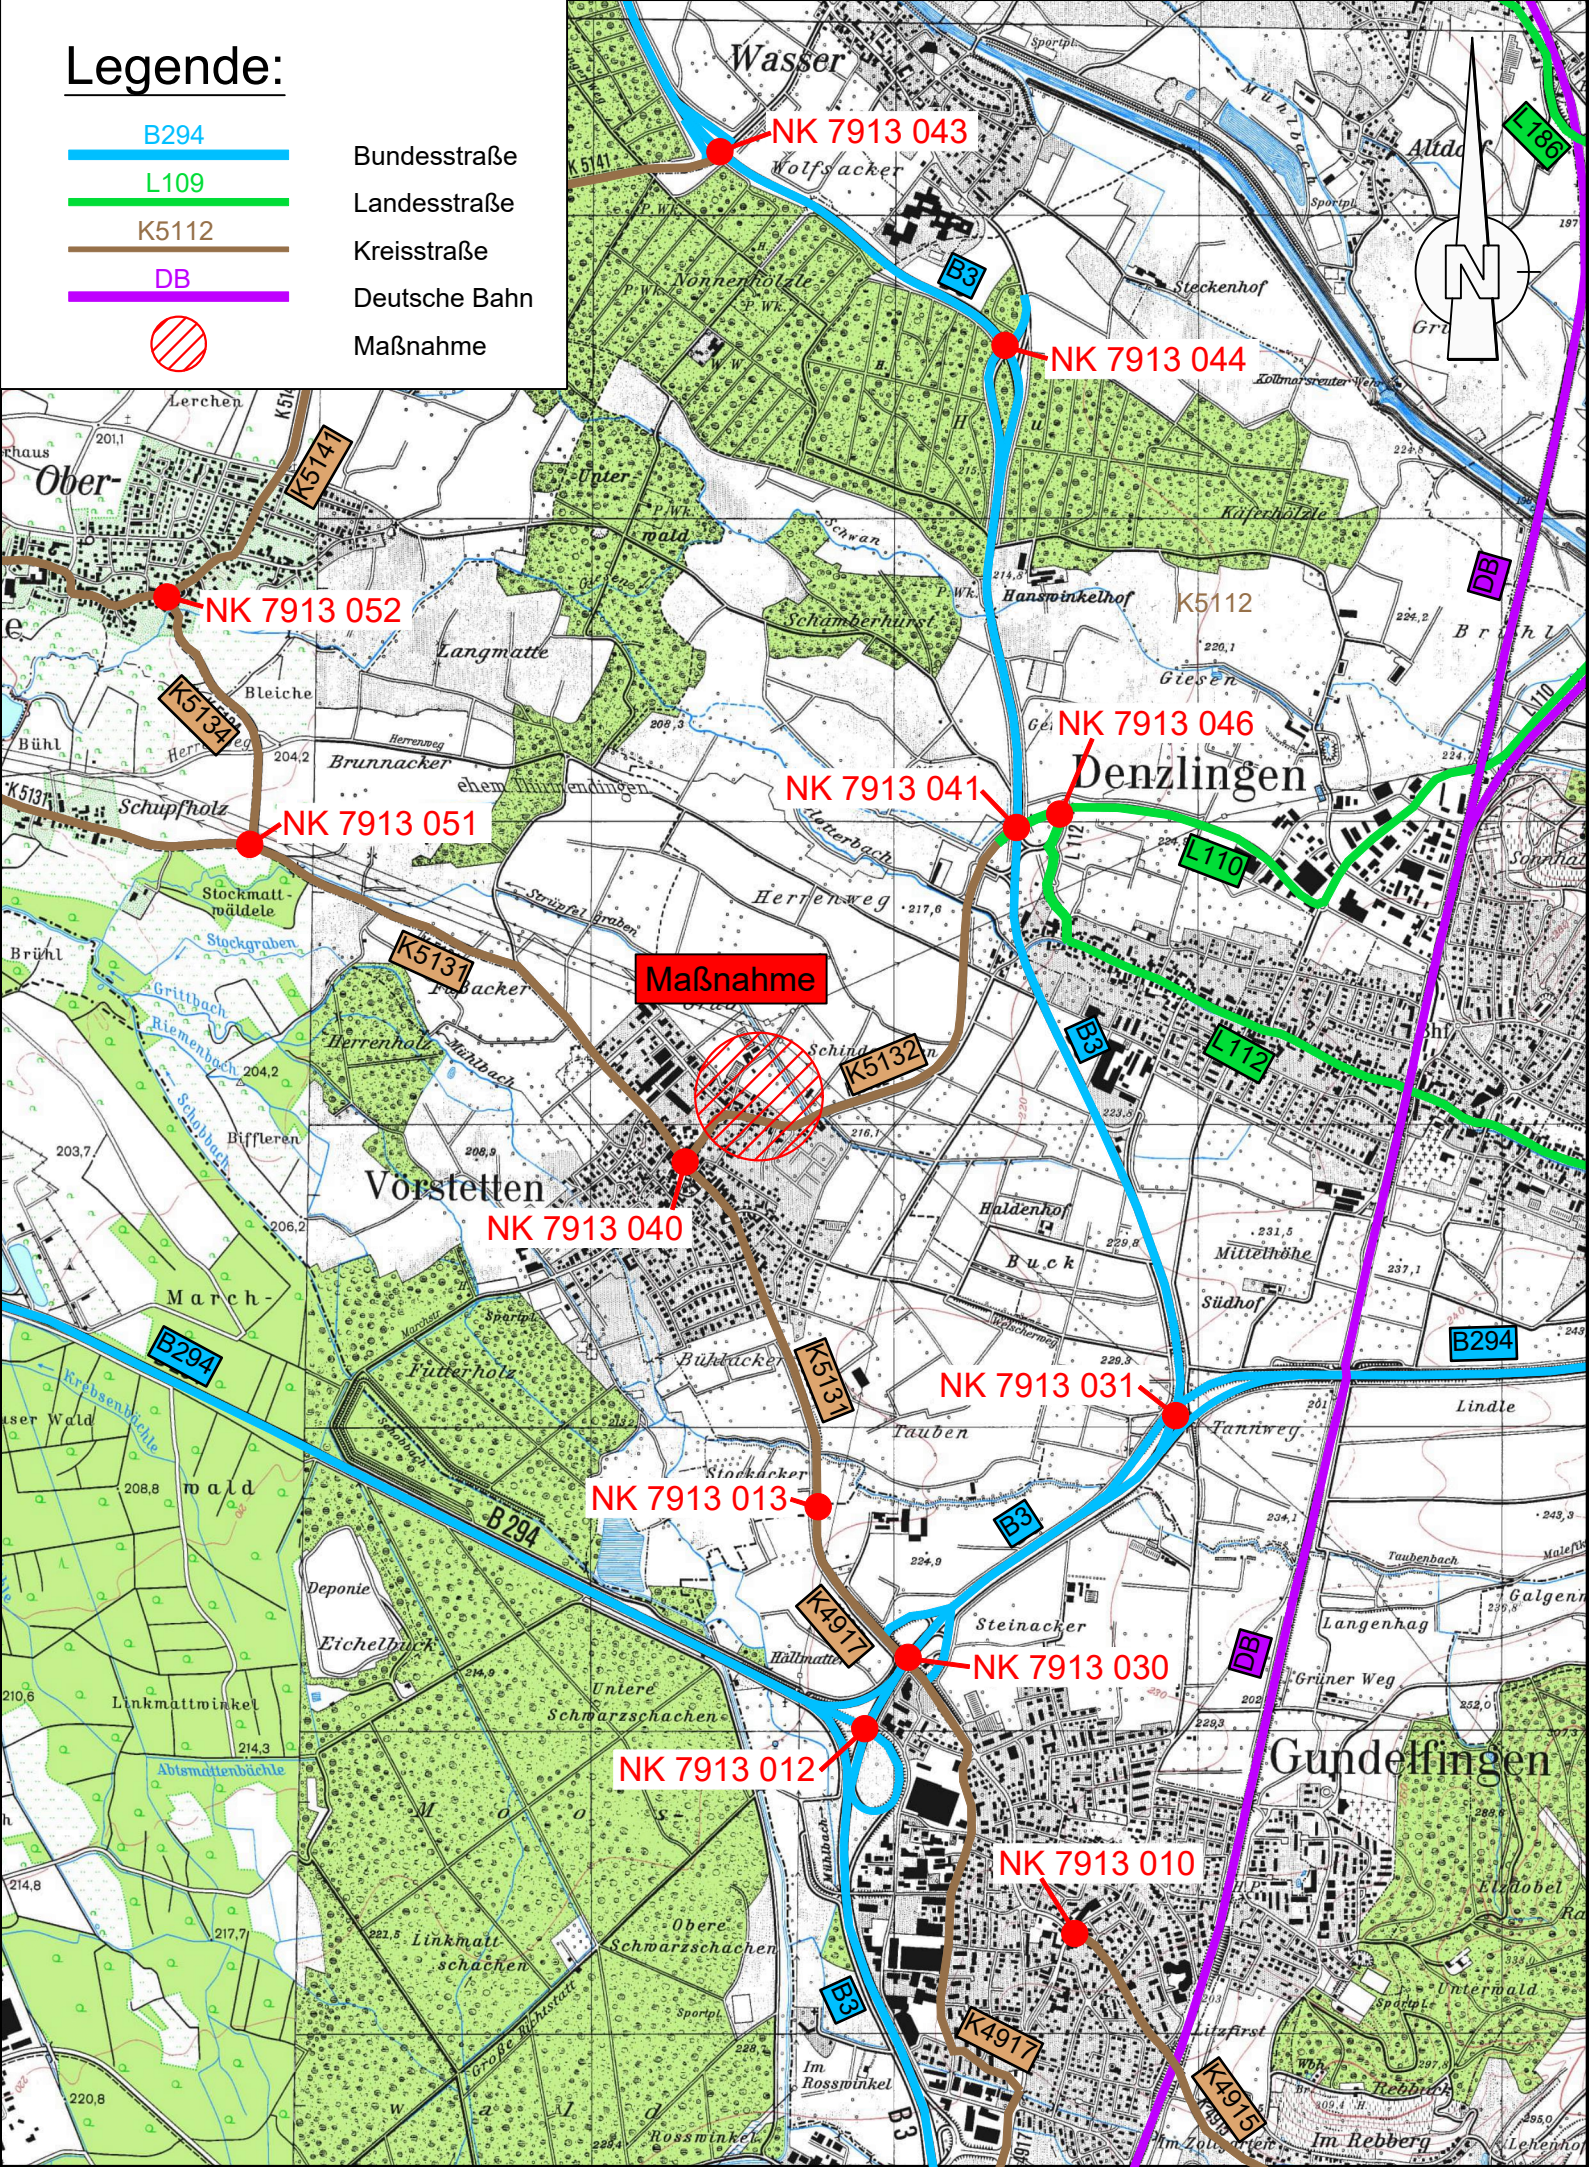

Index	Art der Änderung	Name	Datum
-------	------------------	------	-------



Weiß
Ingenieure

Weiß Beratende Ingenieure
GmbH

79111 Freiburg
Bötzingen Straße 29
Telefon 0761 45283-0
Telefax 0761 45283-99
info@weiss-ingenieure.de
www.weiss-ingenieure.de

Bauherr	Gemeinde Vörstetten Freiburger Str. 2, 79279 Vörstetten			
Bauvorhaben	Erschließung Baugebiet Krummacker in Vörstetten			
Planinhalt	Übersichtskarte			
	Entwurfsplanung			
Gezeichnet	17.04.2026	Großklaus	Maßstab	Projekt-Nr.
Geprüft	17.04.2026	Nägele	1:25.000	23175
CAD-Dateiname			Blattgröße	Plan-Nr.
23175_2_Uebersichtskarte_260417.dwg			A3	U2.1