


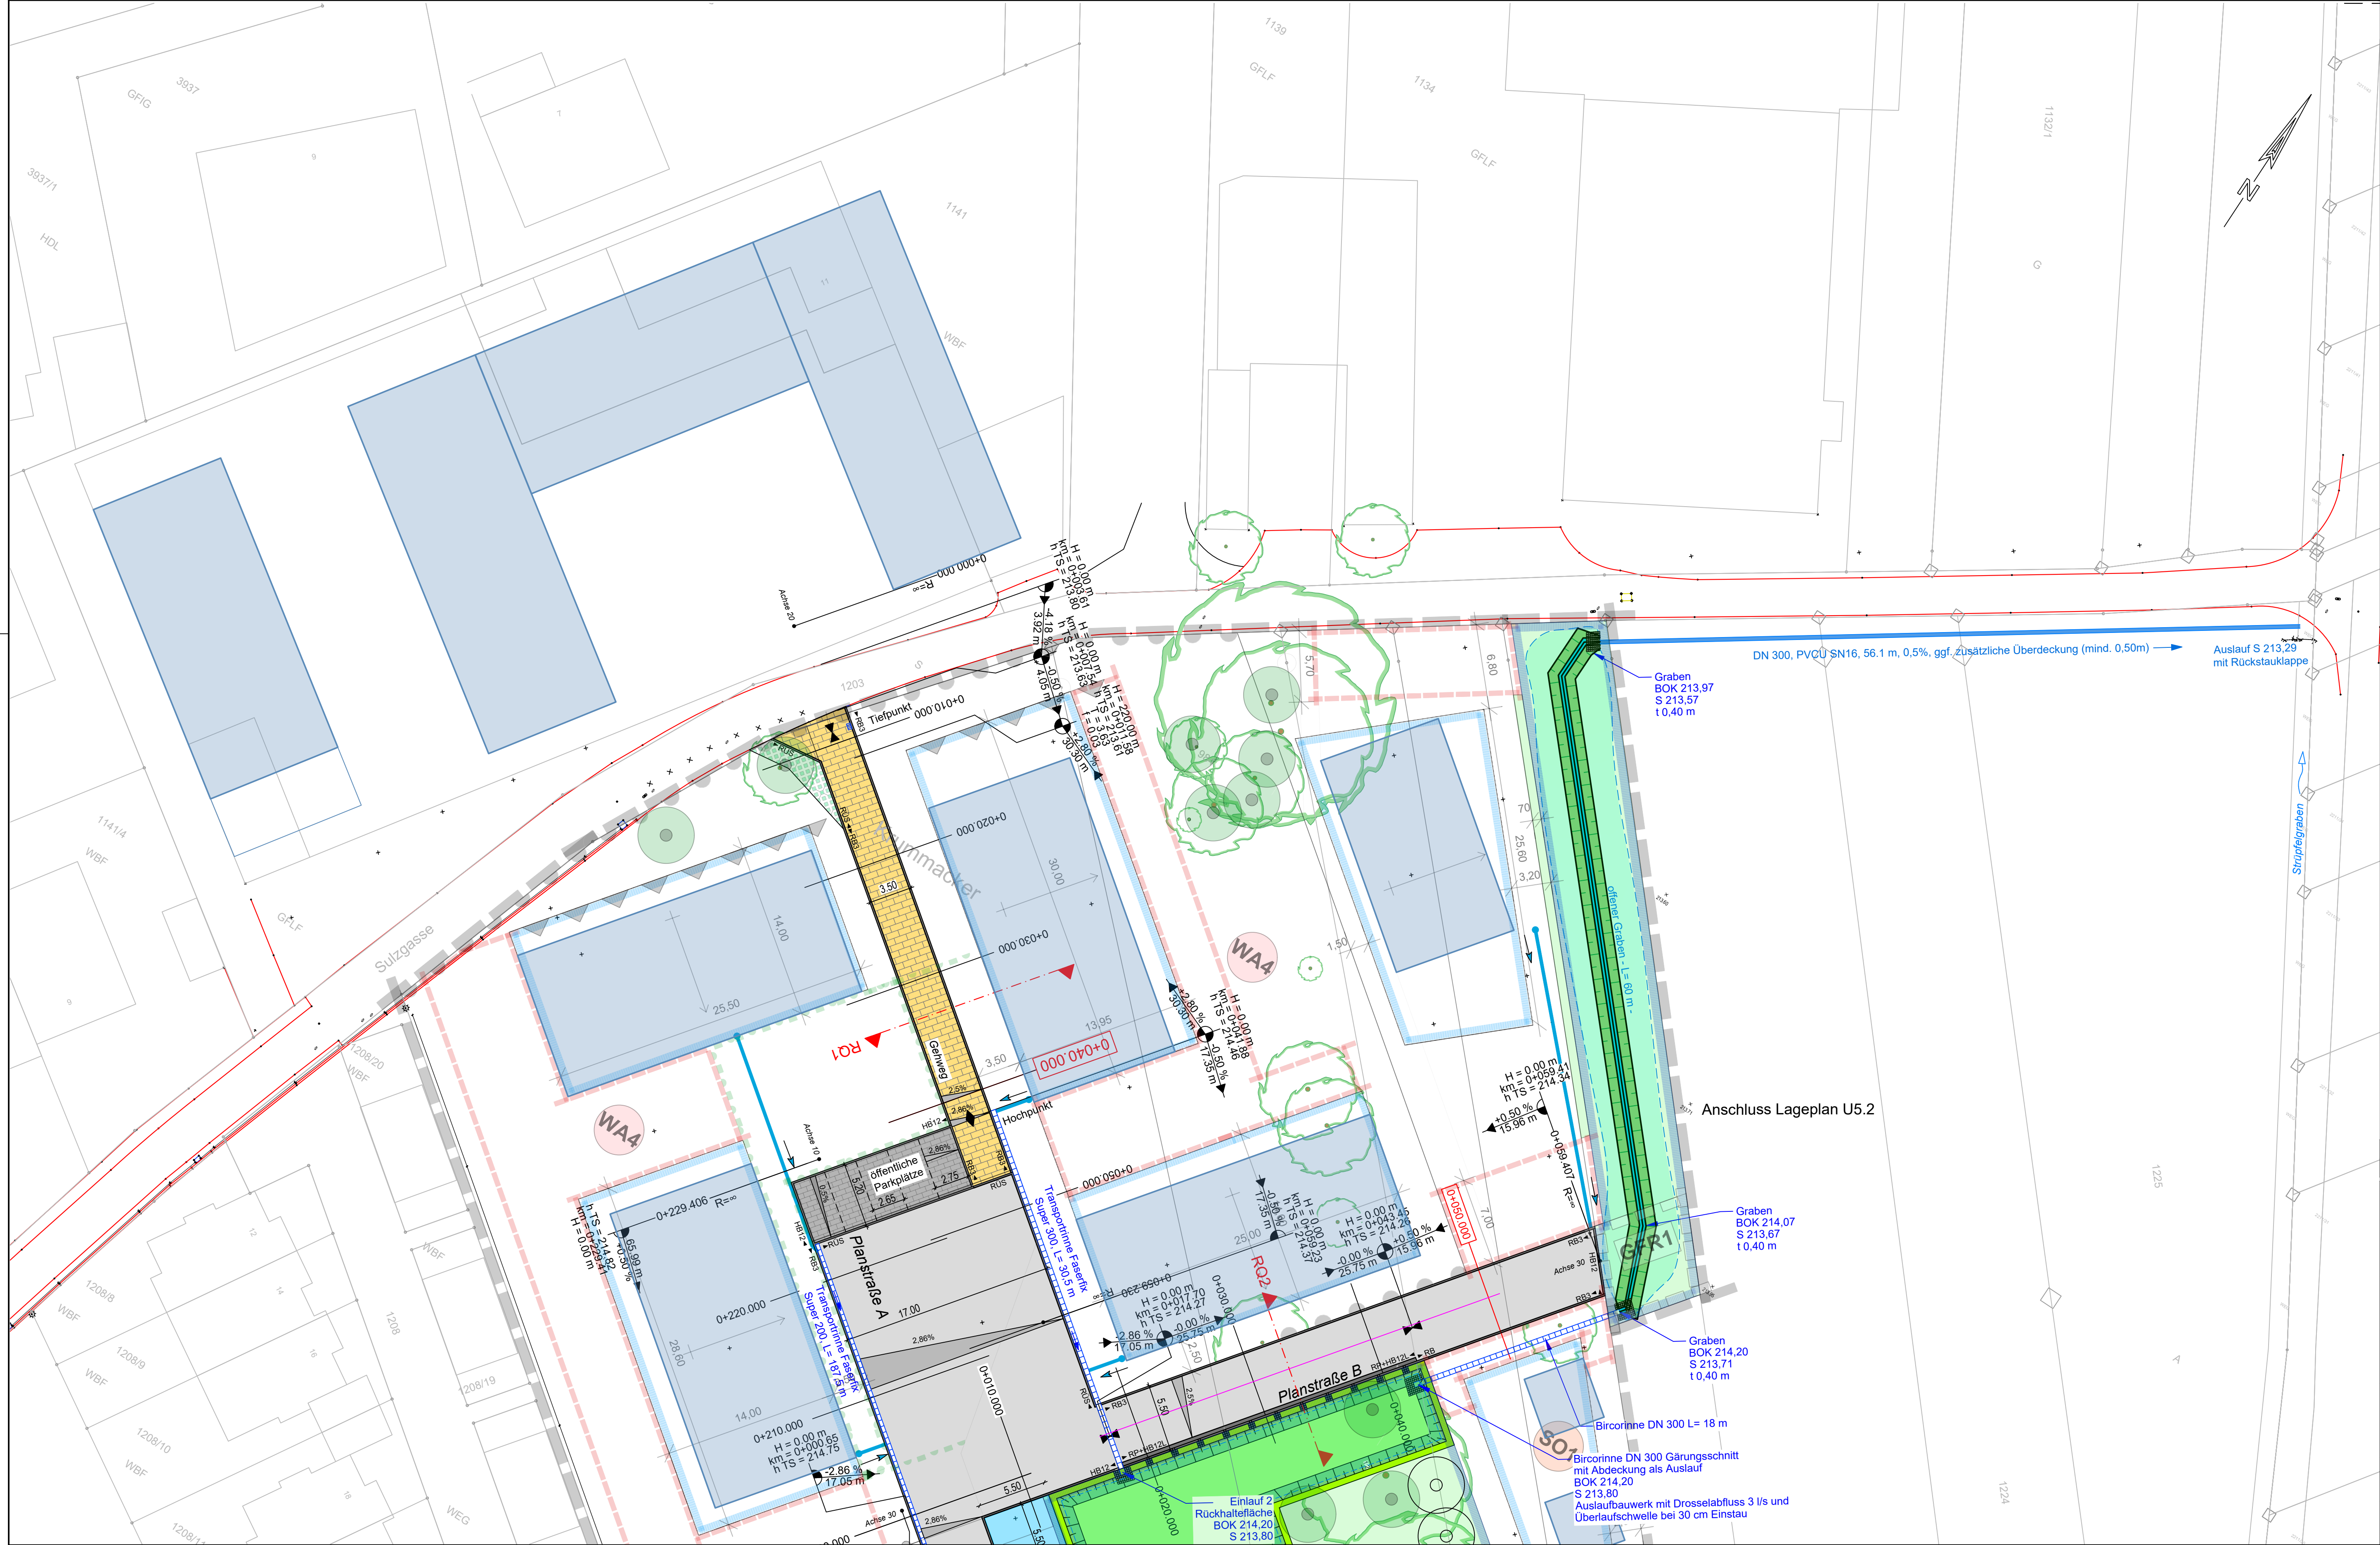

LEGENDE :

Planung

Baugrenze Bebauungsplan

Grünflächen Bebauungsplan

Bebauungsplangrenze

Fahrbahn - Asphaltfläche

Parkplätze - öffentlich

Gehweg (Asphalt)

Gehweg (Pflaster)

Bordstein

Retentionsfläche

Grüngestaltung

Neubau Graben

Rasengittersteine

geplanter Baum

bestehender Baum

bestehende Geländehöhe

bestehende Fahrbahnränder

Hausentwässerung

Kastenrinne

Straßeneinlauf 300 x 500 mm

Fahrgastunterstand

RW - Kanal (Planung)

Granitgroßpflaster

UST Netze BW

TB3

Tiefbordstein, Anschlag 3cm

RB3

Rundbordstein, Anschlag 3cm

HB12

Hochbordstein, Anschlag 12cm

HB8

Hochbordstein, Anschlag 8cm

HB8L

Hochbordstein auf Lücke, Anschlag 8cm

HB12L

Hochbordstein auf Lücke, Anschlag 12cm

RÜS

Rollstuhlüberfahrtstein

FL

Flachbordstein

EFM

Einfahrtrittestein

RP

Rinnenplatte 30x30cm

BBS21

Busbordstein, Anschlag 21cm

RB3/HB12

Übergangsstein Rundbord auf Hochbord

BBS21/HB12

Übergangsstein Busbordstein auf Hochbord

RÜS/HB

Übergangsstein RÜS auf Hochbord

ÜS F15

Übergangsstein F15

		Anforderung RW-Ableitung Fl. Unterkunft		Feld		05.05.2026			
Index		Art der Änderung				Name		Datum	
									
						Weiß Ingenieure			
Bauherr						Weiß Beratende Ingenieure GmbH			
Freiburger Str. 2, 79279 Vörsstetten						79111 Freiburg Bötzinger Straße 29 Telefon 0761 45283-0 Telefax 0761 45283-99 info@weiss-ingenieure.de www.weiss-ingenieure.de			
Bauvorhaben									
Erschließung Baugebiet Krummacker in Vörsstetten									
Planinhalt									
Lageplan - Abschnitt Nord Straßenbau Entwurfsplanung									
Gezeichnet		17.04.2026		Großklaus		Maßstab		Projekt-Nr.	
						1:250		23175	
Geprüft		17.04.2026		Großklaus					
CAD-Dateiname						Blattgröße		Plan-Nr.	
23175_2_Lageplan_260417.dwg						.970 x .505		U5.1A	