


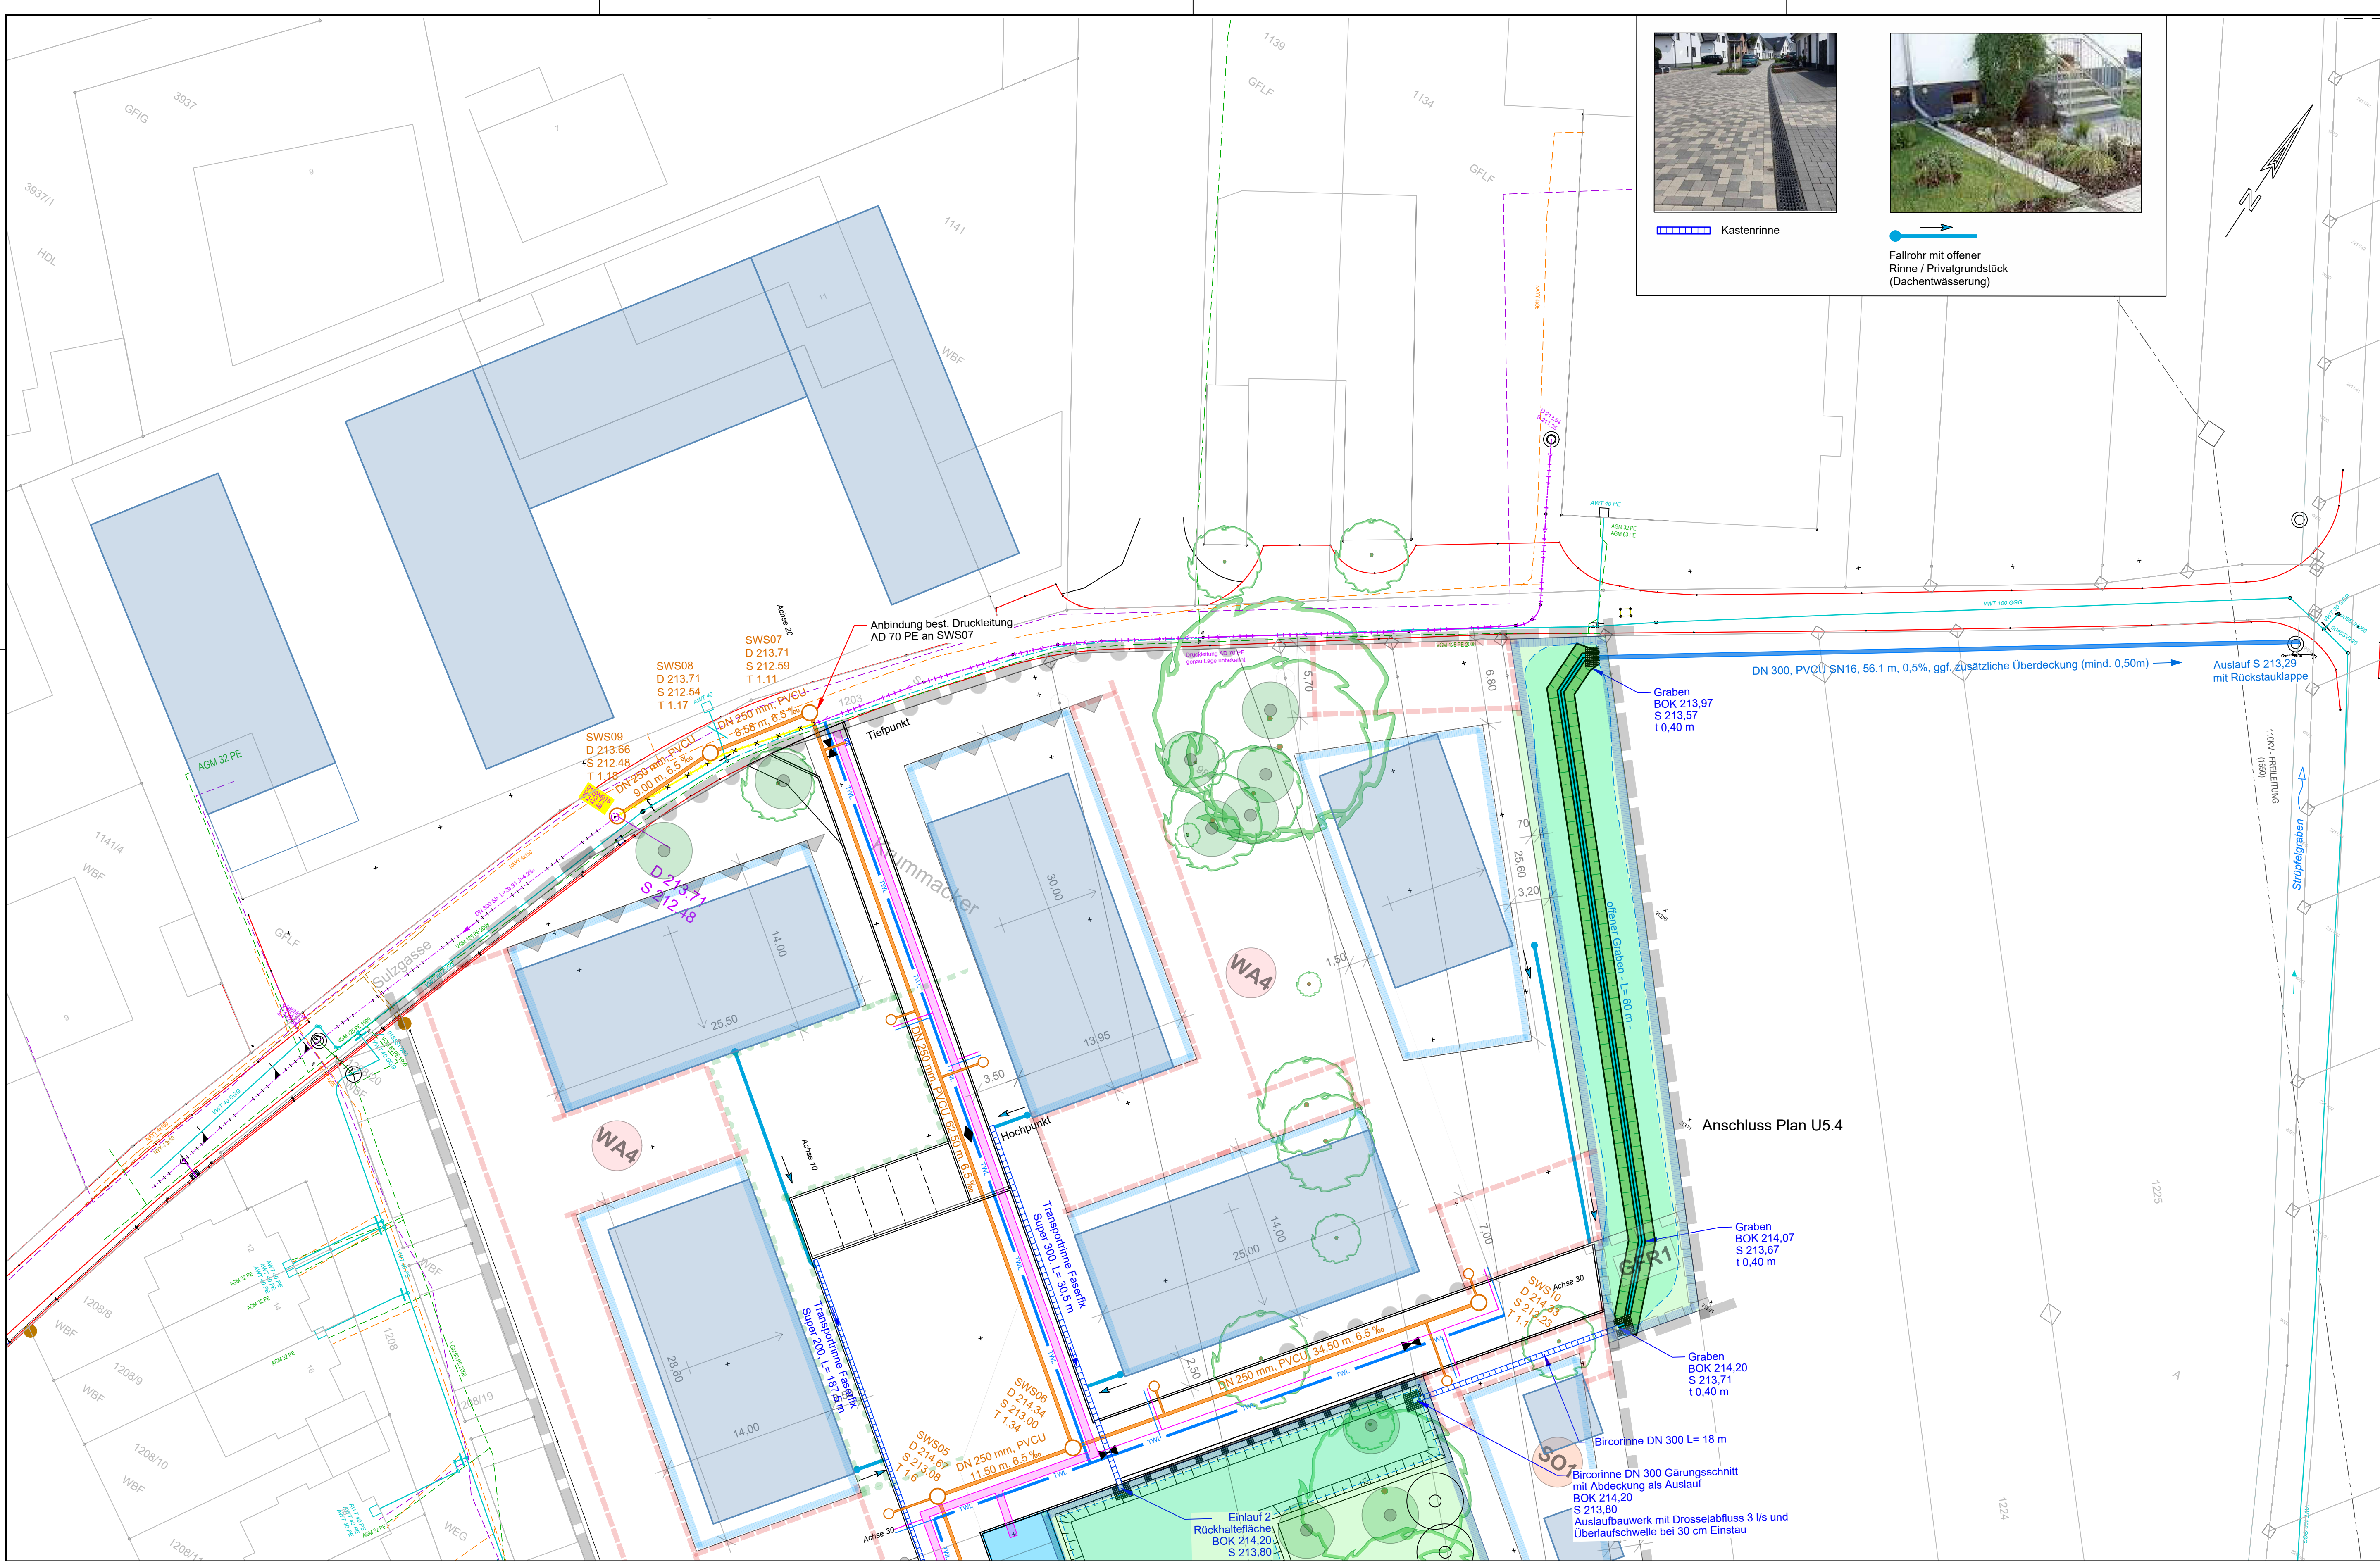

Kastenrinne



Fallrohr mit offener Rinne / Privatgrundstück (Dachentwässerung)

LEGENDE :	
Bestand	
	Strom - Niederspannung
	Strom - Mittelspannung
	Strom - Freileitung
	Beleuchtung
	Beleuchtung - Freileitung
	Telekom
	Gas
	Trinkwasser
	RW - Kanal
	MW - Kanal
	SW - Kanal
Planung	
	RW - Kanal
	SW - Kanal
	Trinkwasser
	Medientrasse
	Hausanschluss SW DN160
	Hausanschluss Trinkwasser DN40
	Hausanschluss Medien

		Fd	05.05.2026
Index		Name	Datum
Bauherr		Gemeinde Vörstetten Freiburger Str. 2, 79279 Vörstetten	
Bauvorhaben		Erschließung Baugebiet Krummacker in Vörstetten	
Planinhalt		Lageplan - Abschnitt Nord Leitungsplan Entwurfsplanung	
Gezeichnet	17.04.2026 Großklaus	Maßstab	Projekt-Nr.
Geprüft	17.04.2026 Nägele	1:250	23175
CAD-Dateiname	Blattgröße		Plan-Nr.
23175_2_Lageplan_260417.dwg	.970 x .505		U5.3A