


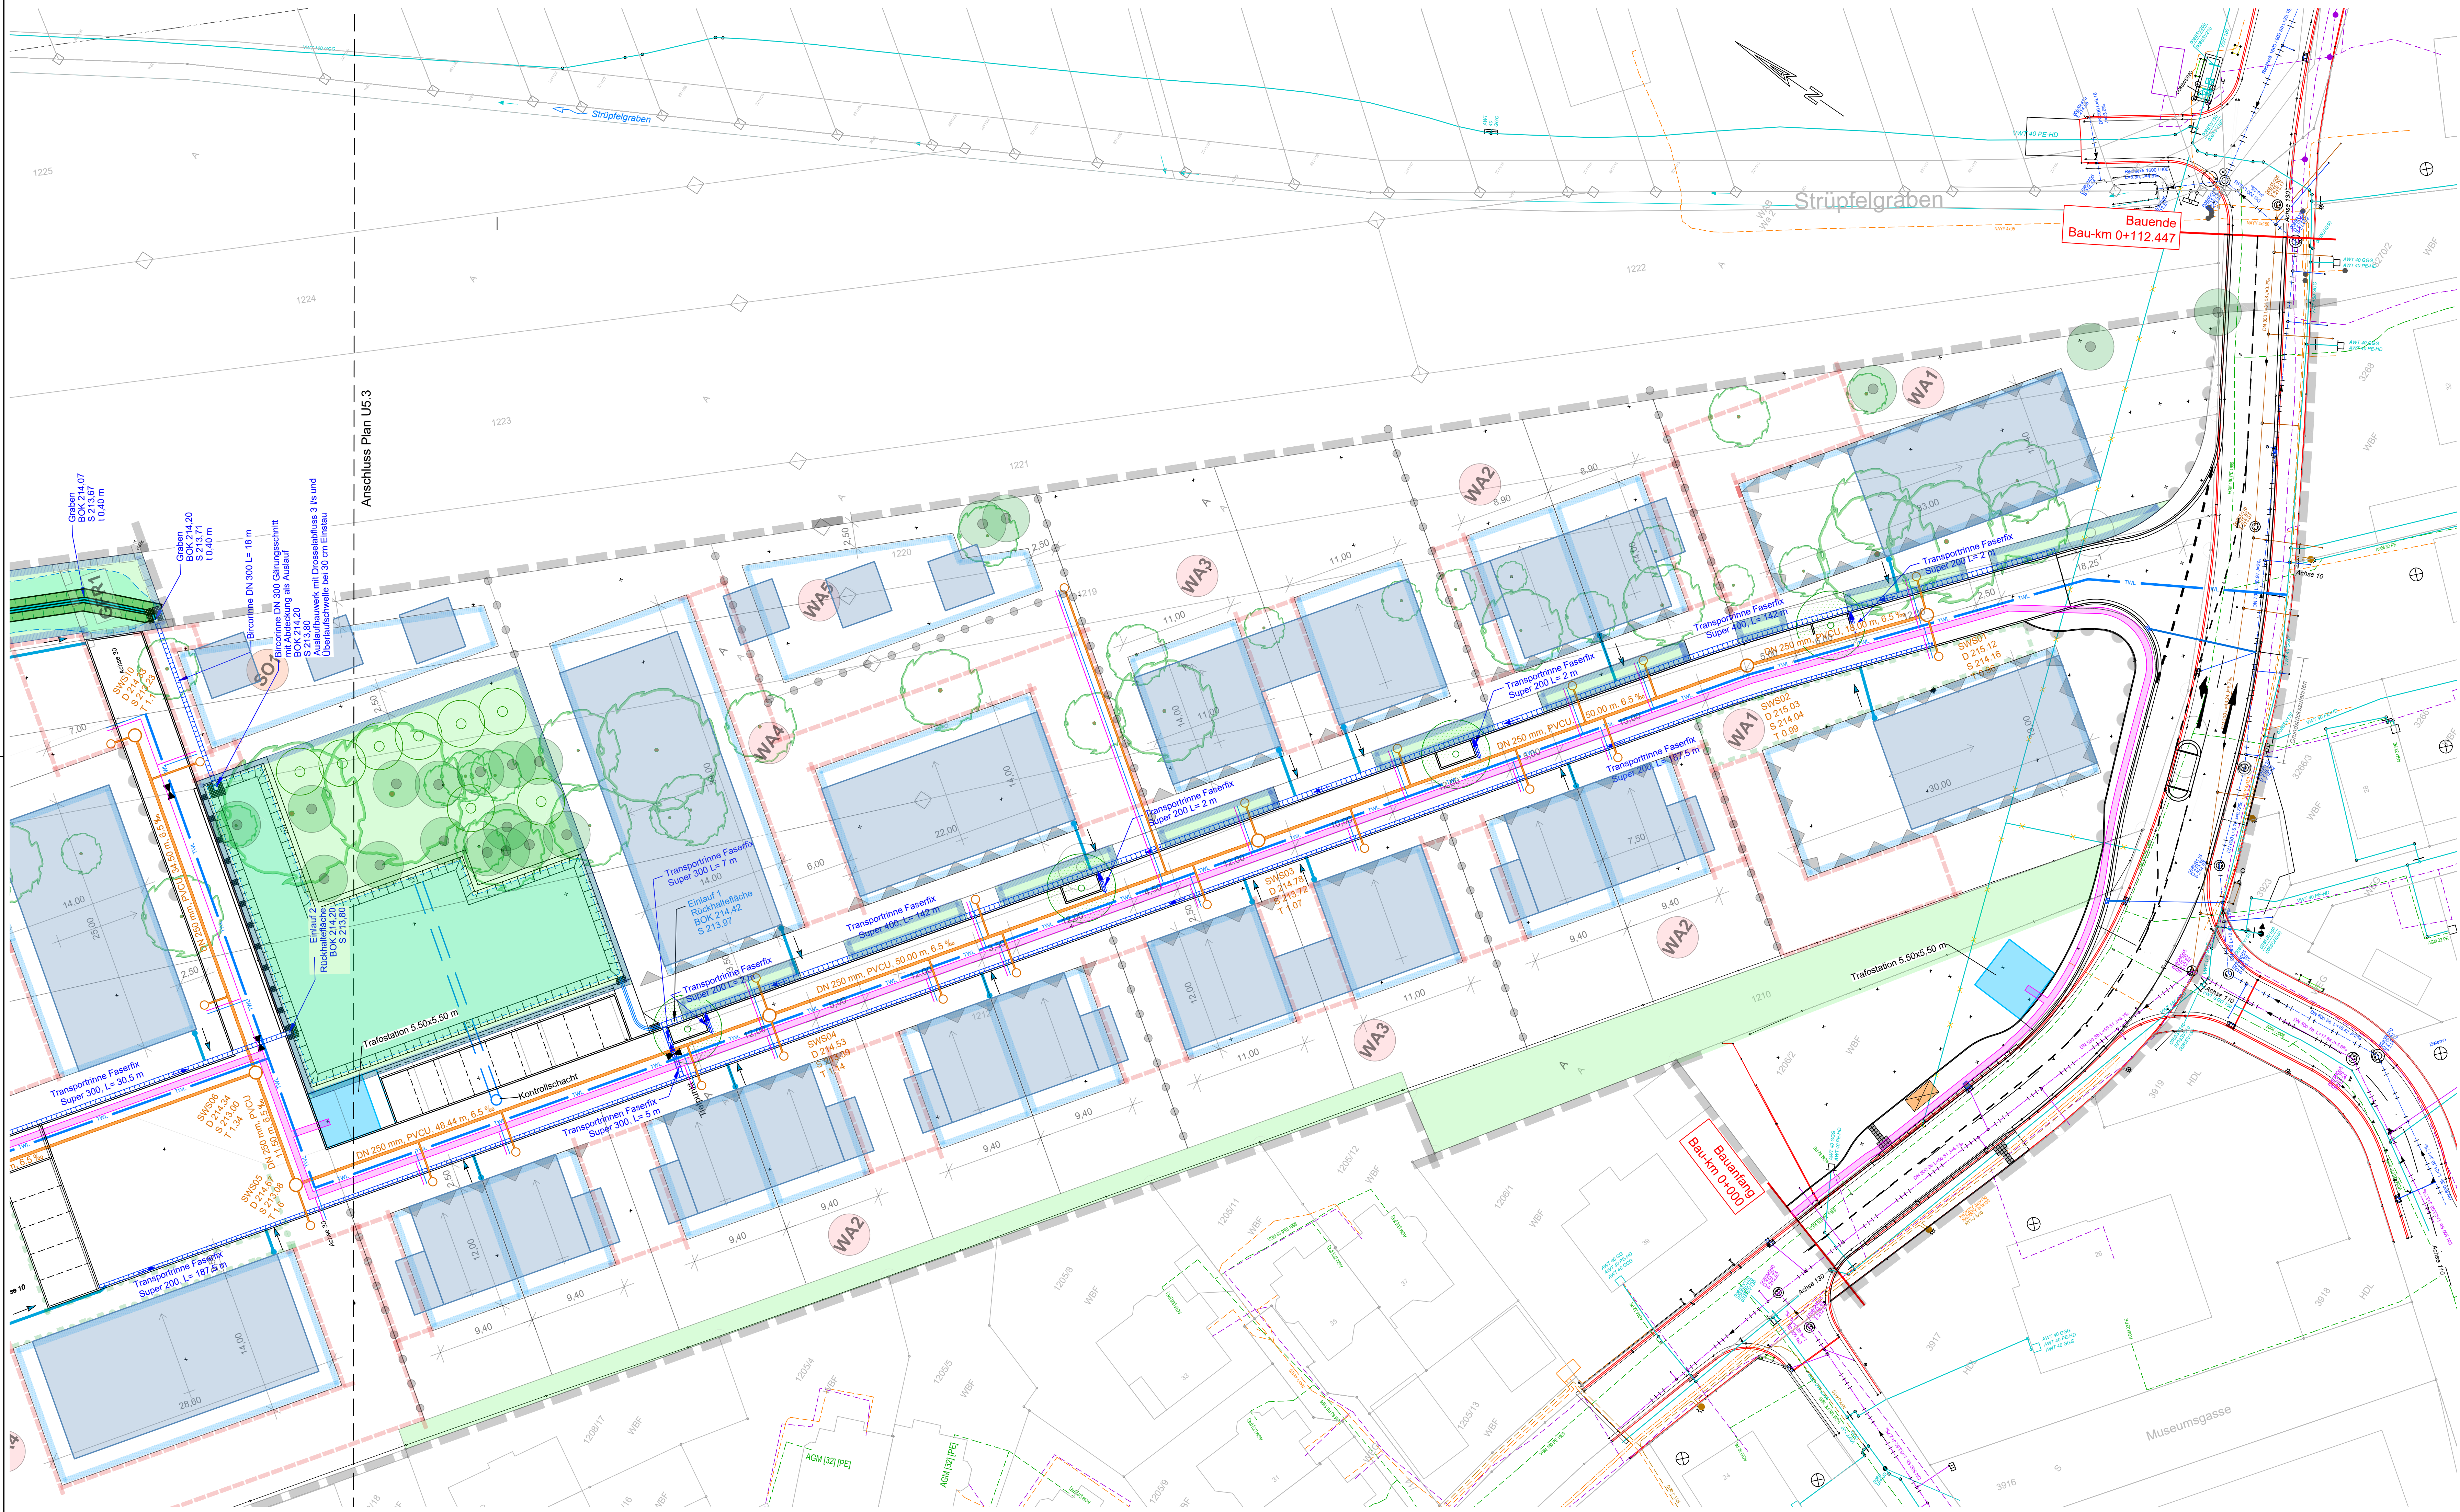

LEGENDE :

Bestand

- Strom - Niederspannung
- Strom - Mittelspannung
- Strom - Freileitung
- Beleuchtung
- Beleuchtung - Freileitung
- Telekom
- Gas
- Trinkwasser
- RW - Kanal
- MW - Kanal
- SW - Kanal

Planung

- RW - Kanal
- SW - Kanal
- Trinkwasser
- Medientrasse
- Hausanschluss SW DN160
- Hausanschluss Trinkwasser DN40
- Hausanschluss Medien



Kastennrinne



Fallrohr mit offener Rinne / Privatgrundstück (Dachentwässerung)

Index	Änderung RW-Ableitung Fl. Unterkrutt	Fd	05.05.2026
	Art der Änderung	Name	Datum



Bauherr
Gemeinde Vörsstetten
Freiburger Str. 2, 79279 Vörsstetten

Bauvorhaben
Erschließung Baugebiet Krummacker
in Vörsstetten

Weiß Ingenieure
Weiß Beratende Ingenieure GmbH
79111 Freiburg
Böttinger Straße 29
Telefon 0761 45283-0
info@weiss-ingenieure.de
www.weiss-ingenieure.de

Planinhalt
Lageplan - Abschnitt Süd
Leitungsplan
Entwurfsplanung

Gezeichnet	17.04.2026	Großklaus	Maßstab	Projekt-Nr.
Geprüft	17.04.2026	Nägele	1:250	23175
CAD-Dateiname			Blattgröße	Plan-Nr.
23175_2_Lageplan_260417.dwg			1.16 x .594	U5.4A