


Höhenplan Achse 20 - Geh- und Radweg



Höhenplan Achse 30 - Planstraße B

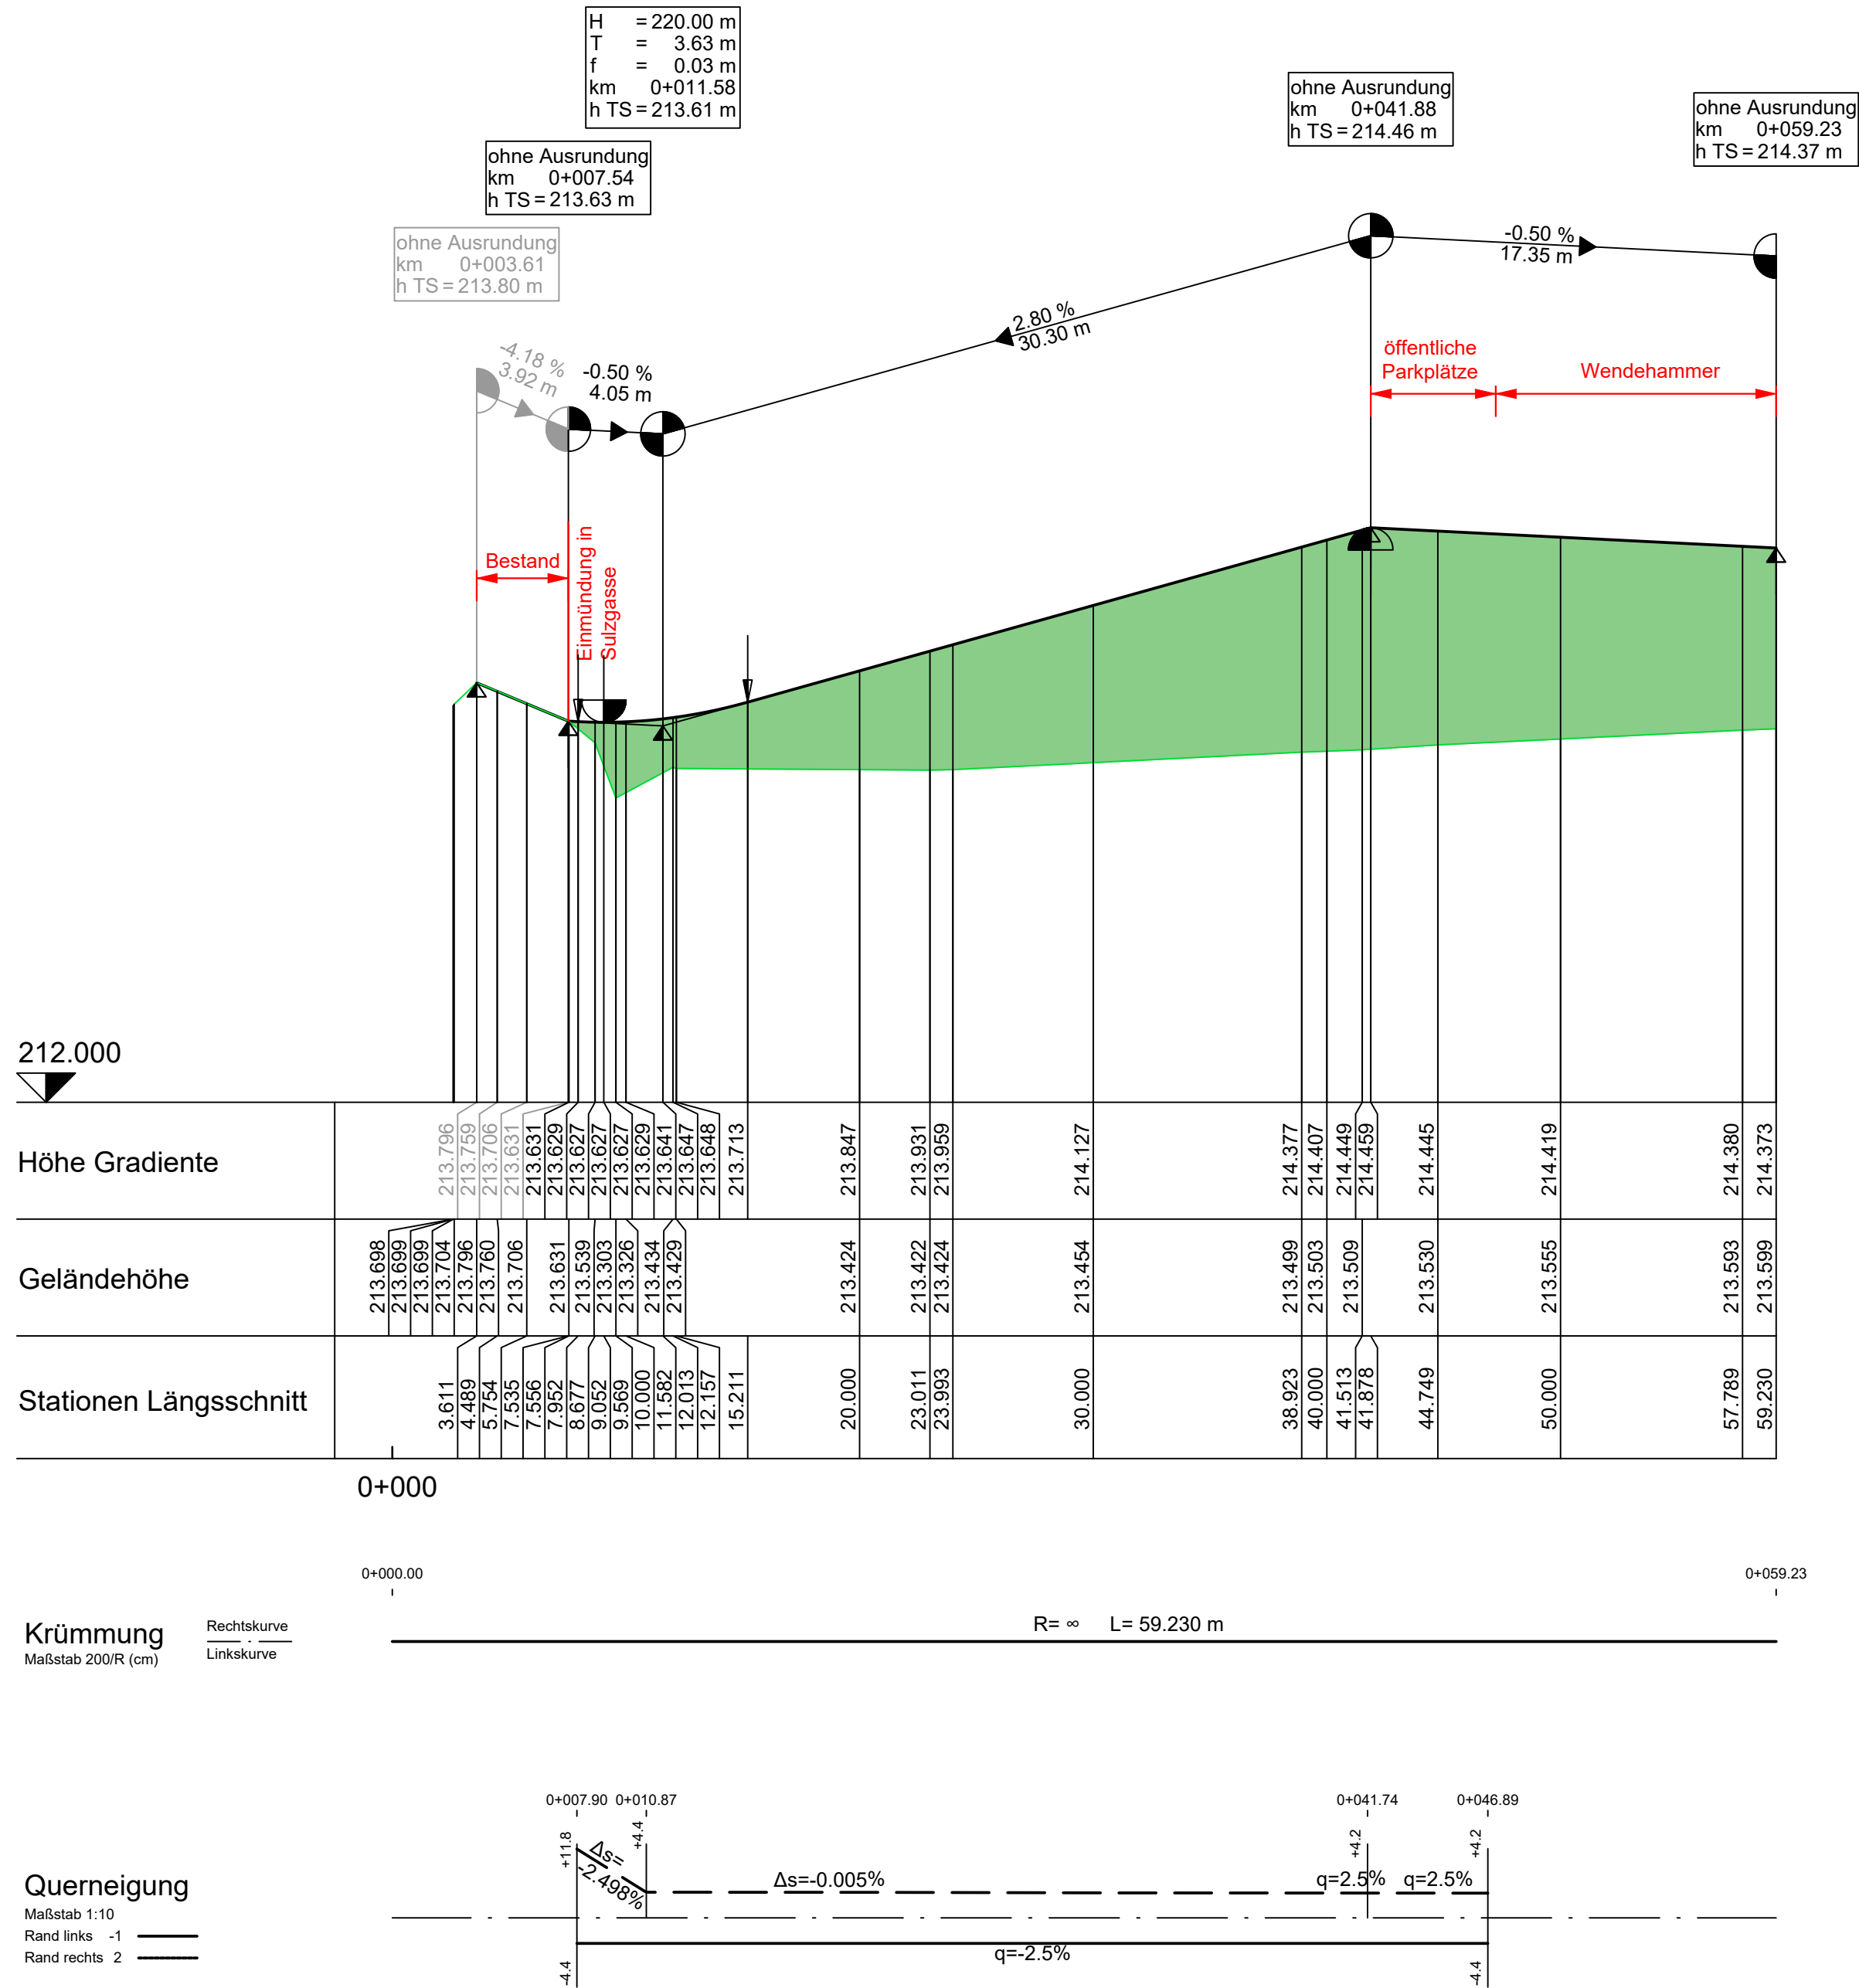