


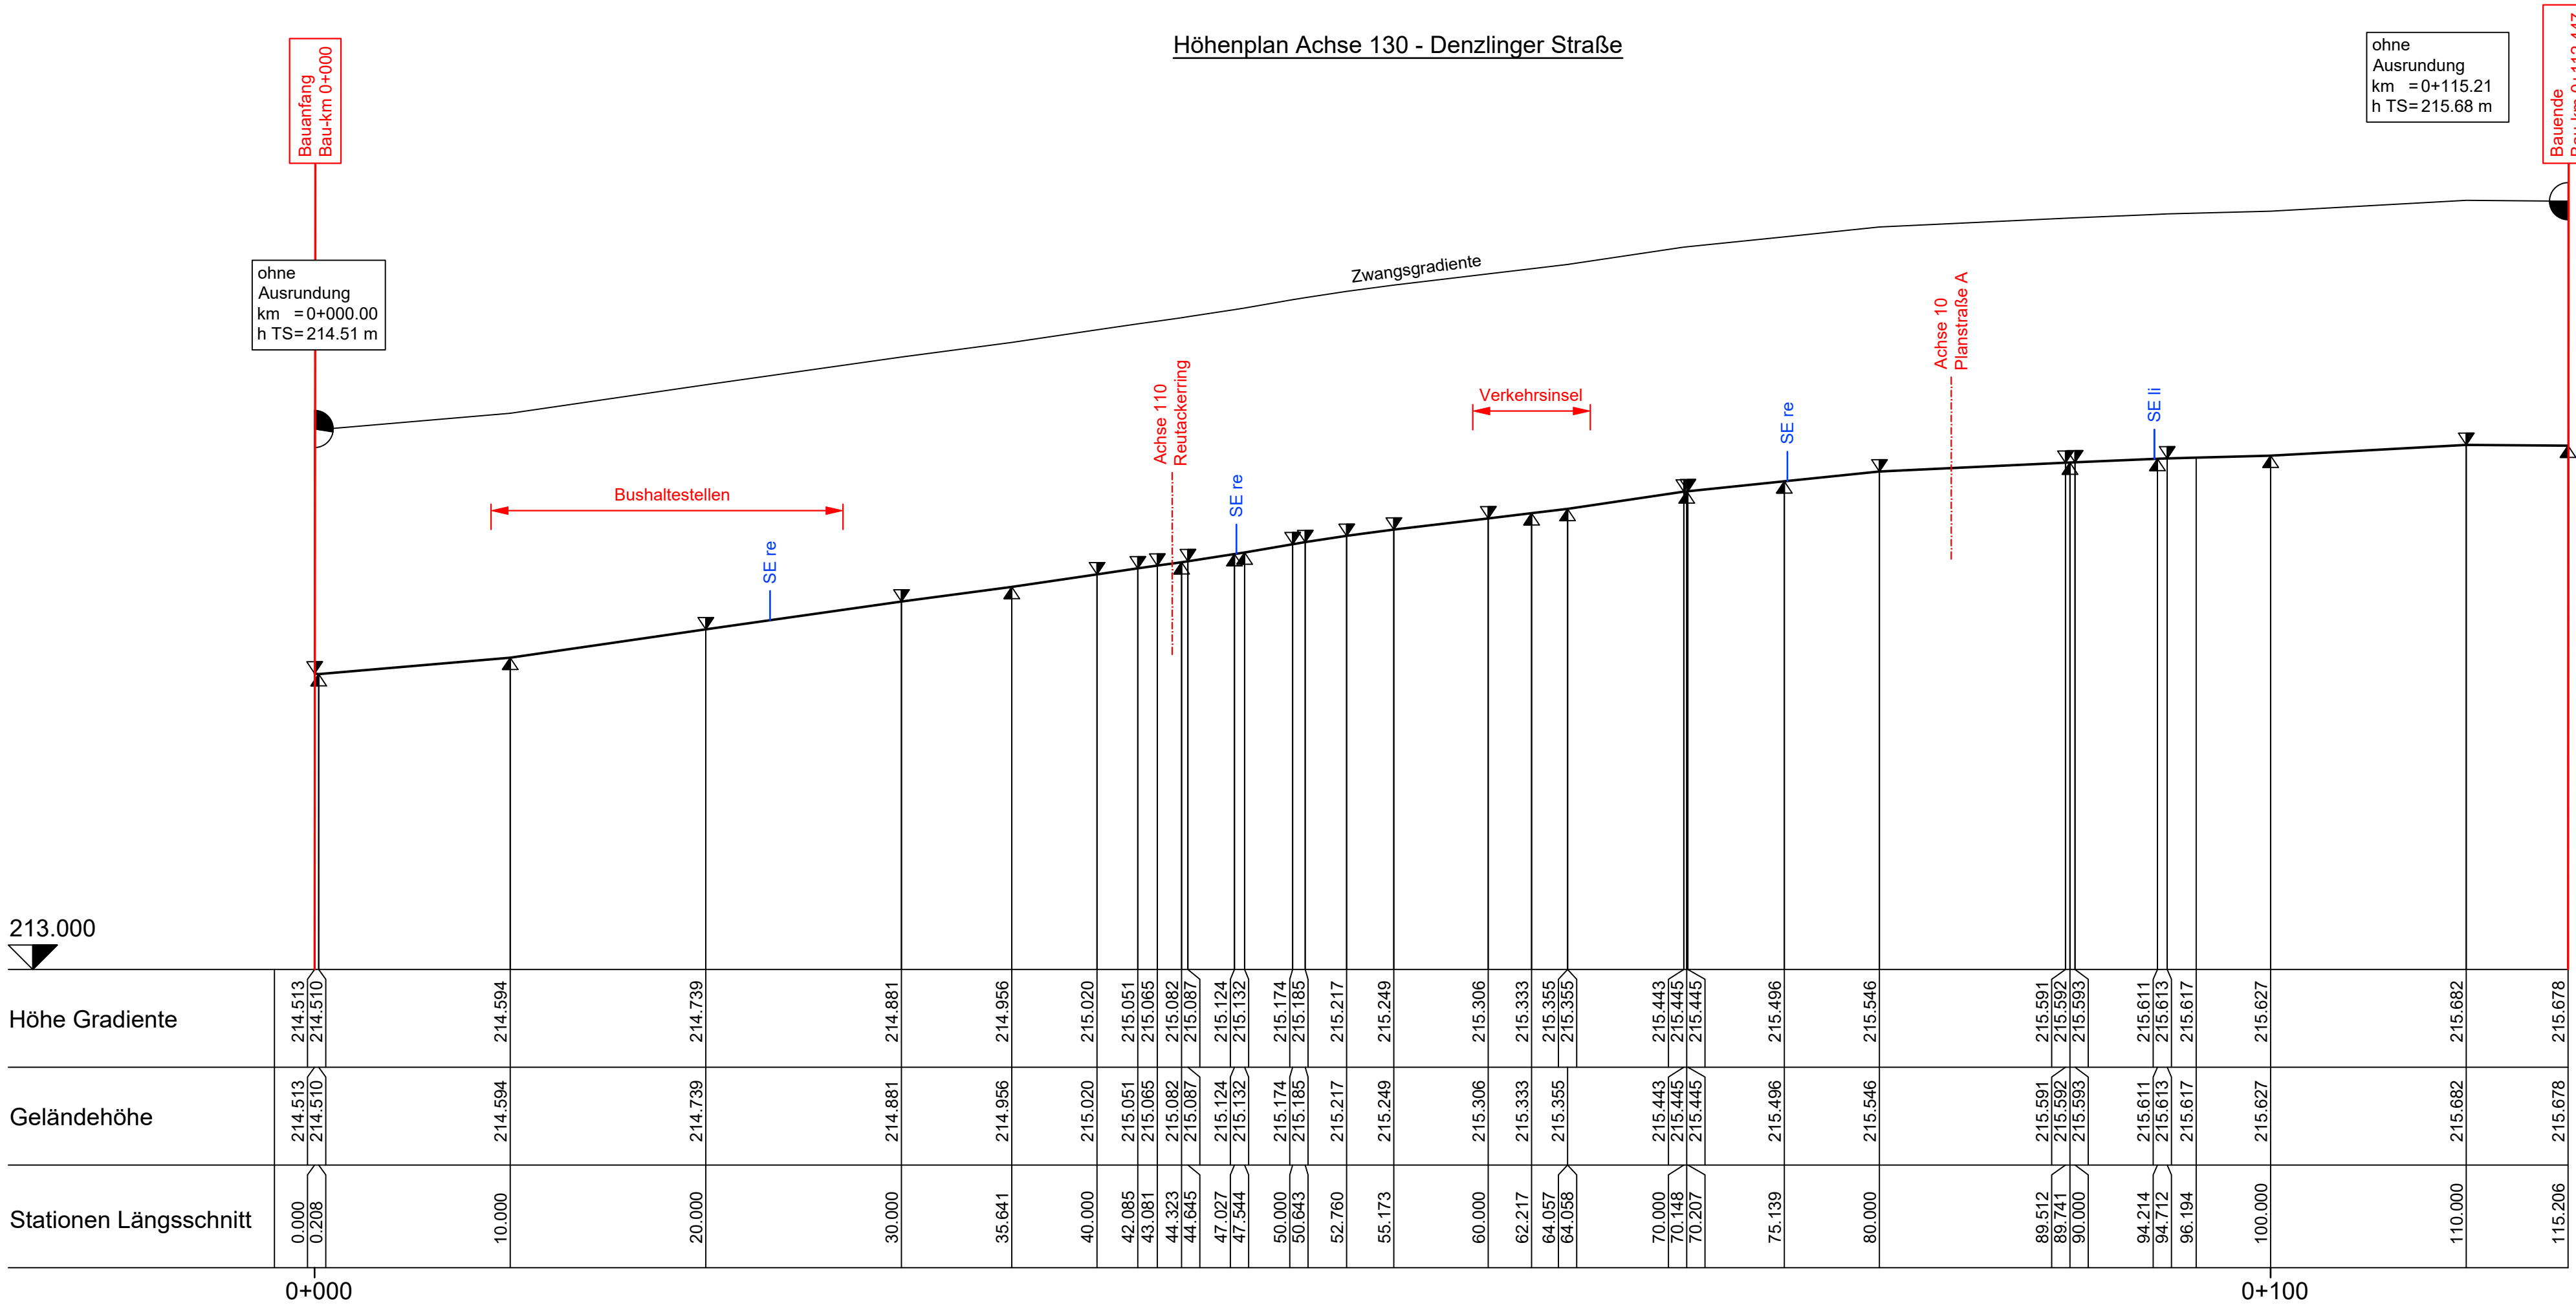

Legende:

Auftragsfläche Damm

Abtragsfläche Einschnitt

Geländeverlauf

Gradientenverlauf

Gradientenhochpunkt

Gradiententiefpunkt

Ausrundungsbeginn Kuppe

Ausrundungsende Wanne

Neigungsbrechpunkt mit Angaben von:

H = 200.00 m

T = 5.46 m

f = 0.07 m

km = 0+223.27

h TS= 198.16 m

Ausrundungshalbmesser (H)

Tangentenlänge (T)

Stichhöhe (f)

Bau-km (km)

Höhe Tangentenschnittpunkt (h TS)

Längsneigung und Abstand zum nächsten Neigungsbrechpunkt:

0.50 %

4.64 m

-3.38 %

1.99 m

Index		Art der Änderung		Name	Datum
		Weiß Ingenieure			
Bauherr		Gemeinde Vörstetten Freiburger Str. 2, 79279 Vörstetten			
Bauvorhaben		Erschließung Baugebiet Krummacker in Vörstetten			
Planinhalt		Höhenplan Achse 130 (Denzlinger Straße) Entwurfsplanung			
Gezeichnet	17.04.2026	Großklaus	Maßstab	Projekt-Nr.	
Geprüft	17.04.2026	Nägele	1:250/25	23175	
CAD-Dateiname			Blattgröße	Plan-Nr.	
23175_2_U6_Hoehenpläne_Achsen10_20_30_260417.dwg			.780 x .297	U6.3	

Weiß Beratende Ingenieure GmbH

79111 Freiburg
Bötzinger Straße 29
Telefon 0761 45283-0
Telefax 0761 45283-99
info@weiss-ingenieure.de
www.weiss-ingenieure.de